


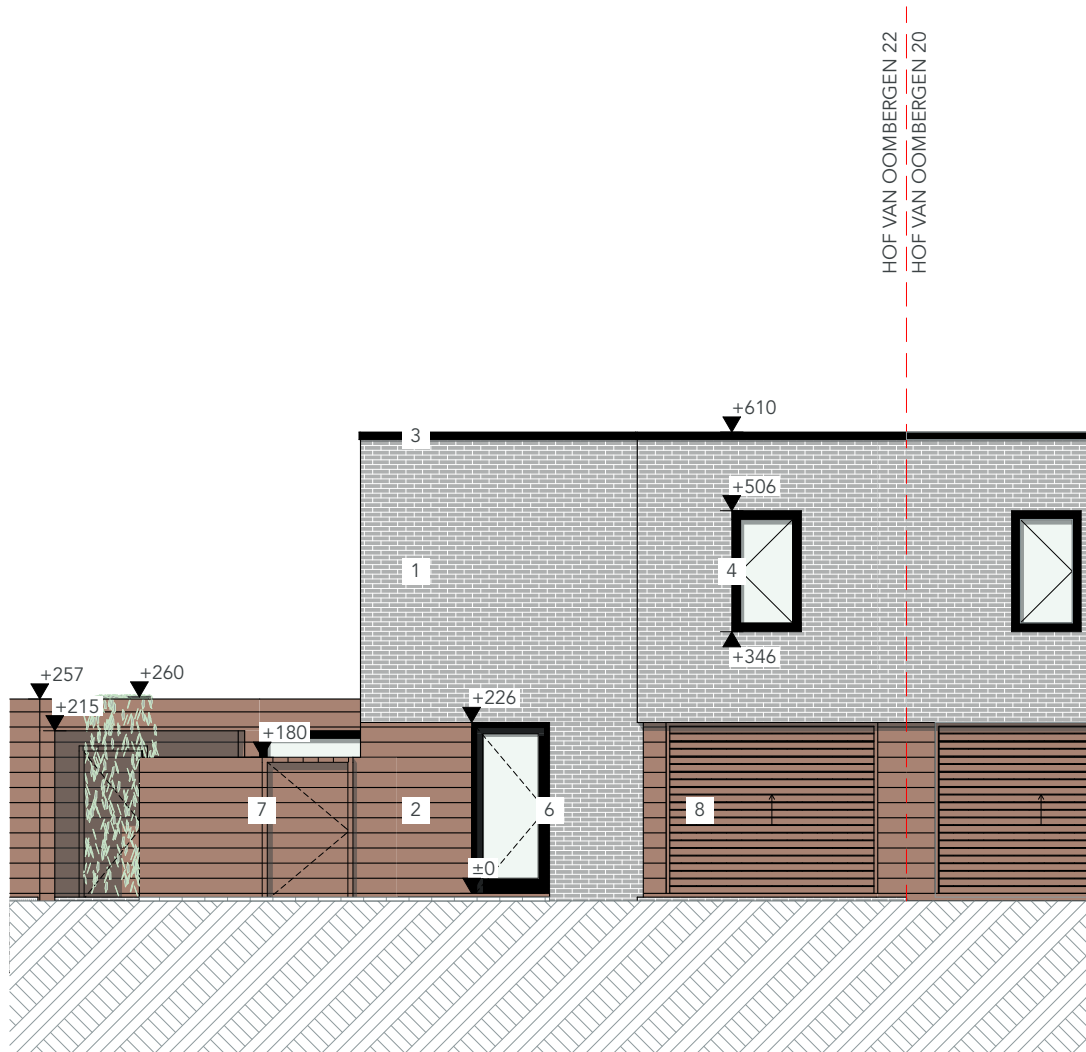

0 1 2 3 4
BT Voorgevel

DOSSIER HOFV22_2439	TEKENAAR mk	BOUWHEER Naam opdrachtgever Straat opdrachtgever Stad opdrachtgever Telefoon opdrachtgever	ARCHITECT COWORK architecten BV ov BVBA Ijzerweglaan 5 9050 Gent 09/278.55.67 info@coworkarchitecten.be		
FASE VOORONTWERP					
ONTWERP REGULARISATIE VAN EEN BIJGEBOUW		BOUWPLAATS Hof van Oombergen 22 9041 Gent 17e afd. sec.: C, nr.:600/D	INHOUD BT Voorgevel		
			SCHAAL 1:100	DATUM 2/12/2024	