


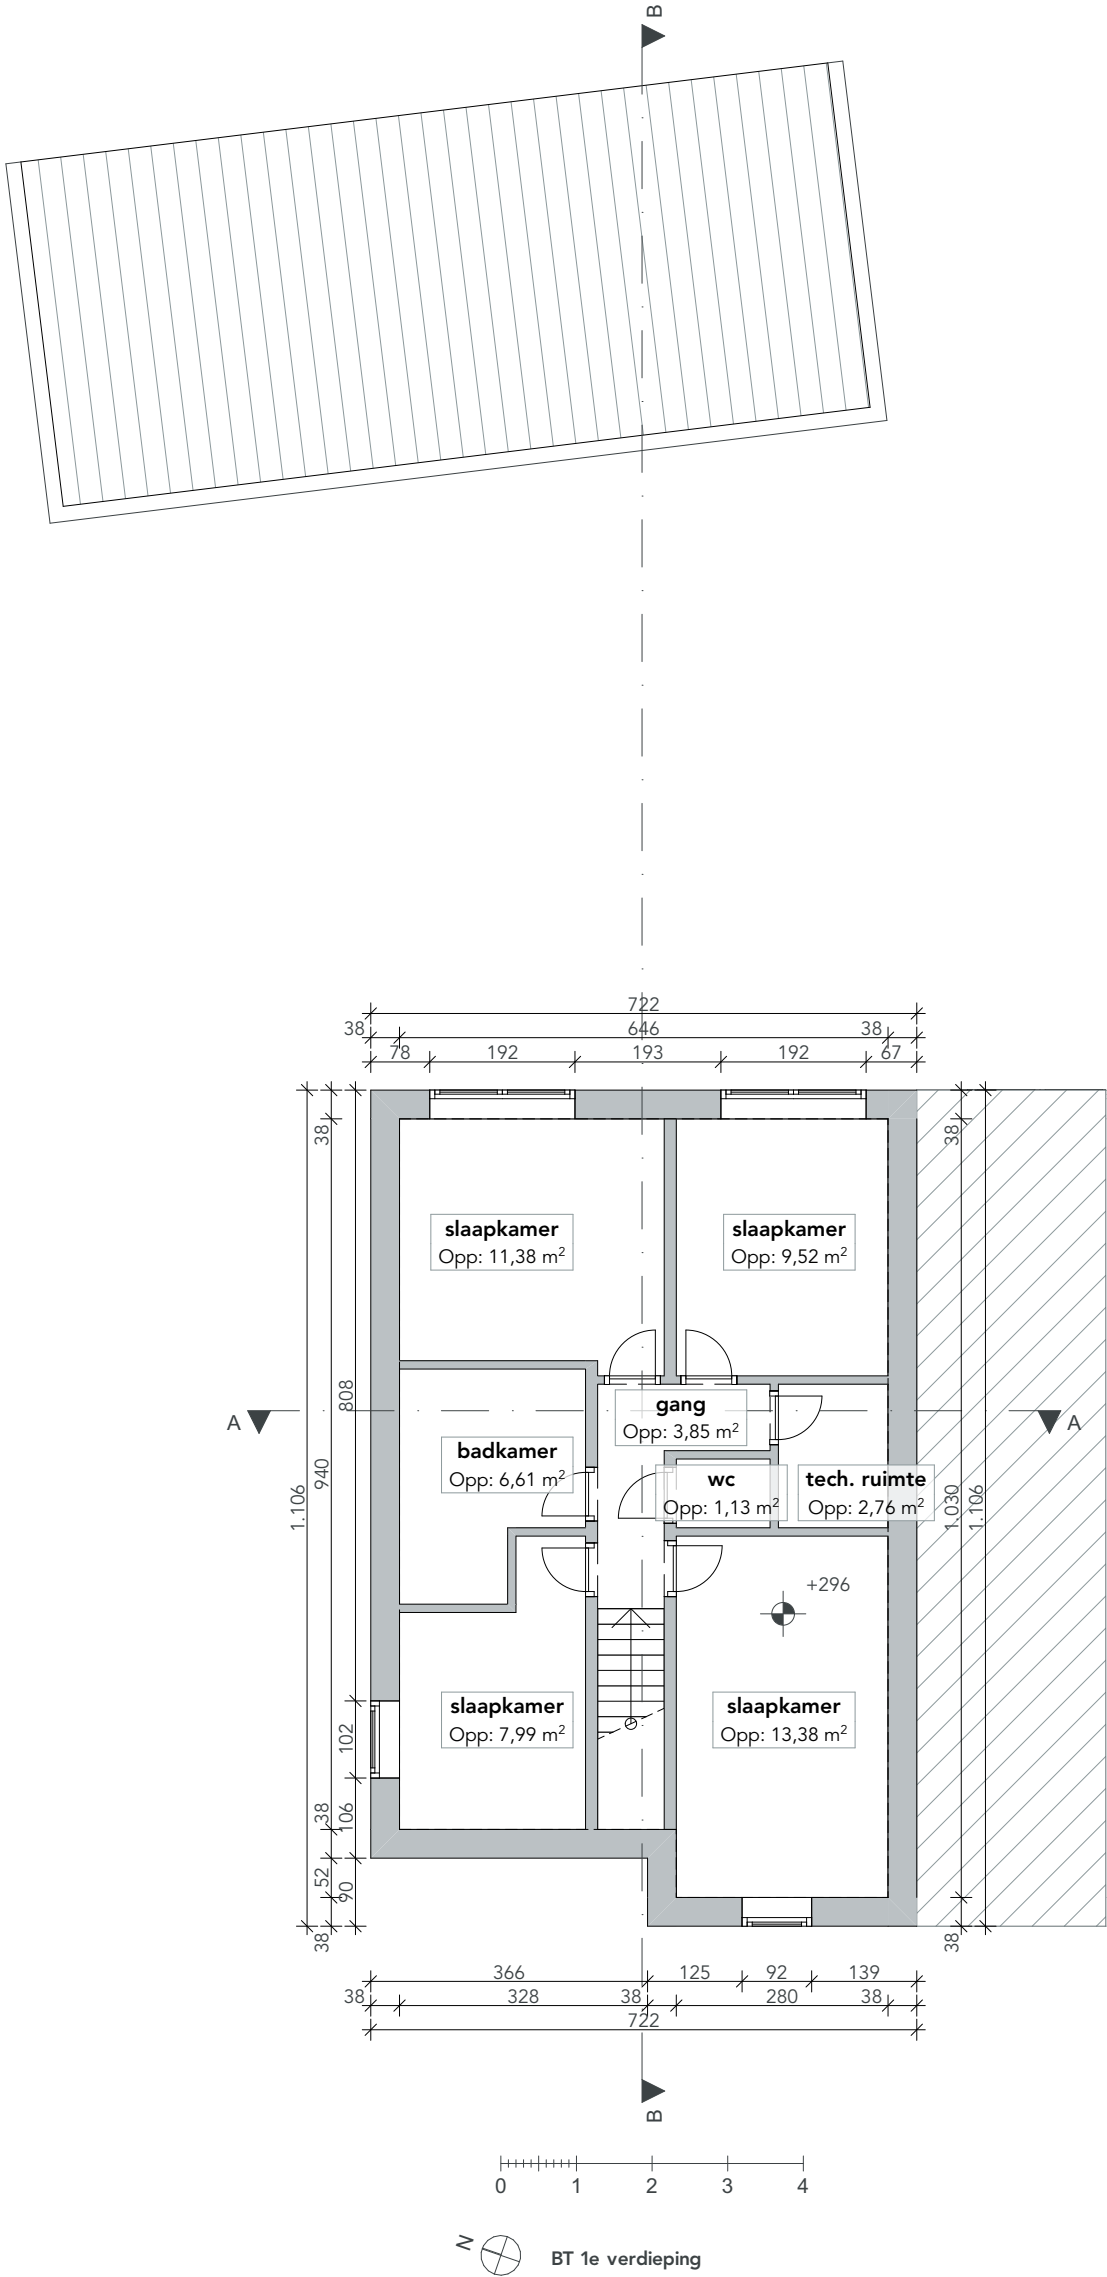

DOSSIER 2439_HOFV22	ONTWERP REGULARISATIE VAN EEN BIJGEBOUW	BOUWHEER Naam opdrachtgever Straat opdrachtgever 0000 Stad opdrachtgever Telefoon opdrachtgever	ARCHITECT COWORK architecten BV ov BVBA Ijzerweglaan 5 9050 Gent 09/278.55.67 info@coworkarchitecten.be		INHOUD BT 1e verdieping
FASE VOORONTWERP	BOUWPLAATS Hof van Oombergen 22 9041 Gent 17e afd, sec.: C, nr.:600/D				SCHAAL 1:100
TEKENAAR mk					DATUM 2/12/2024