


SCHAAL 1:50
NIEUWE TOESTAND

— 10 cm isolatie
— 1 à 2 cm oepi

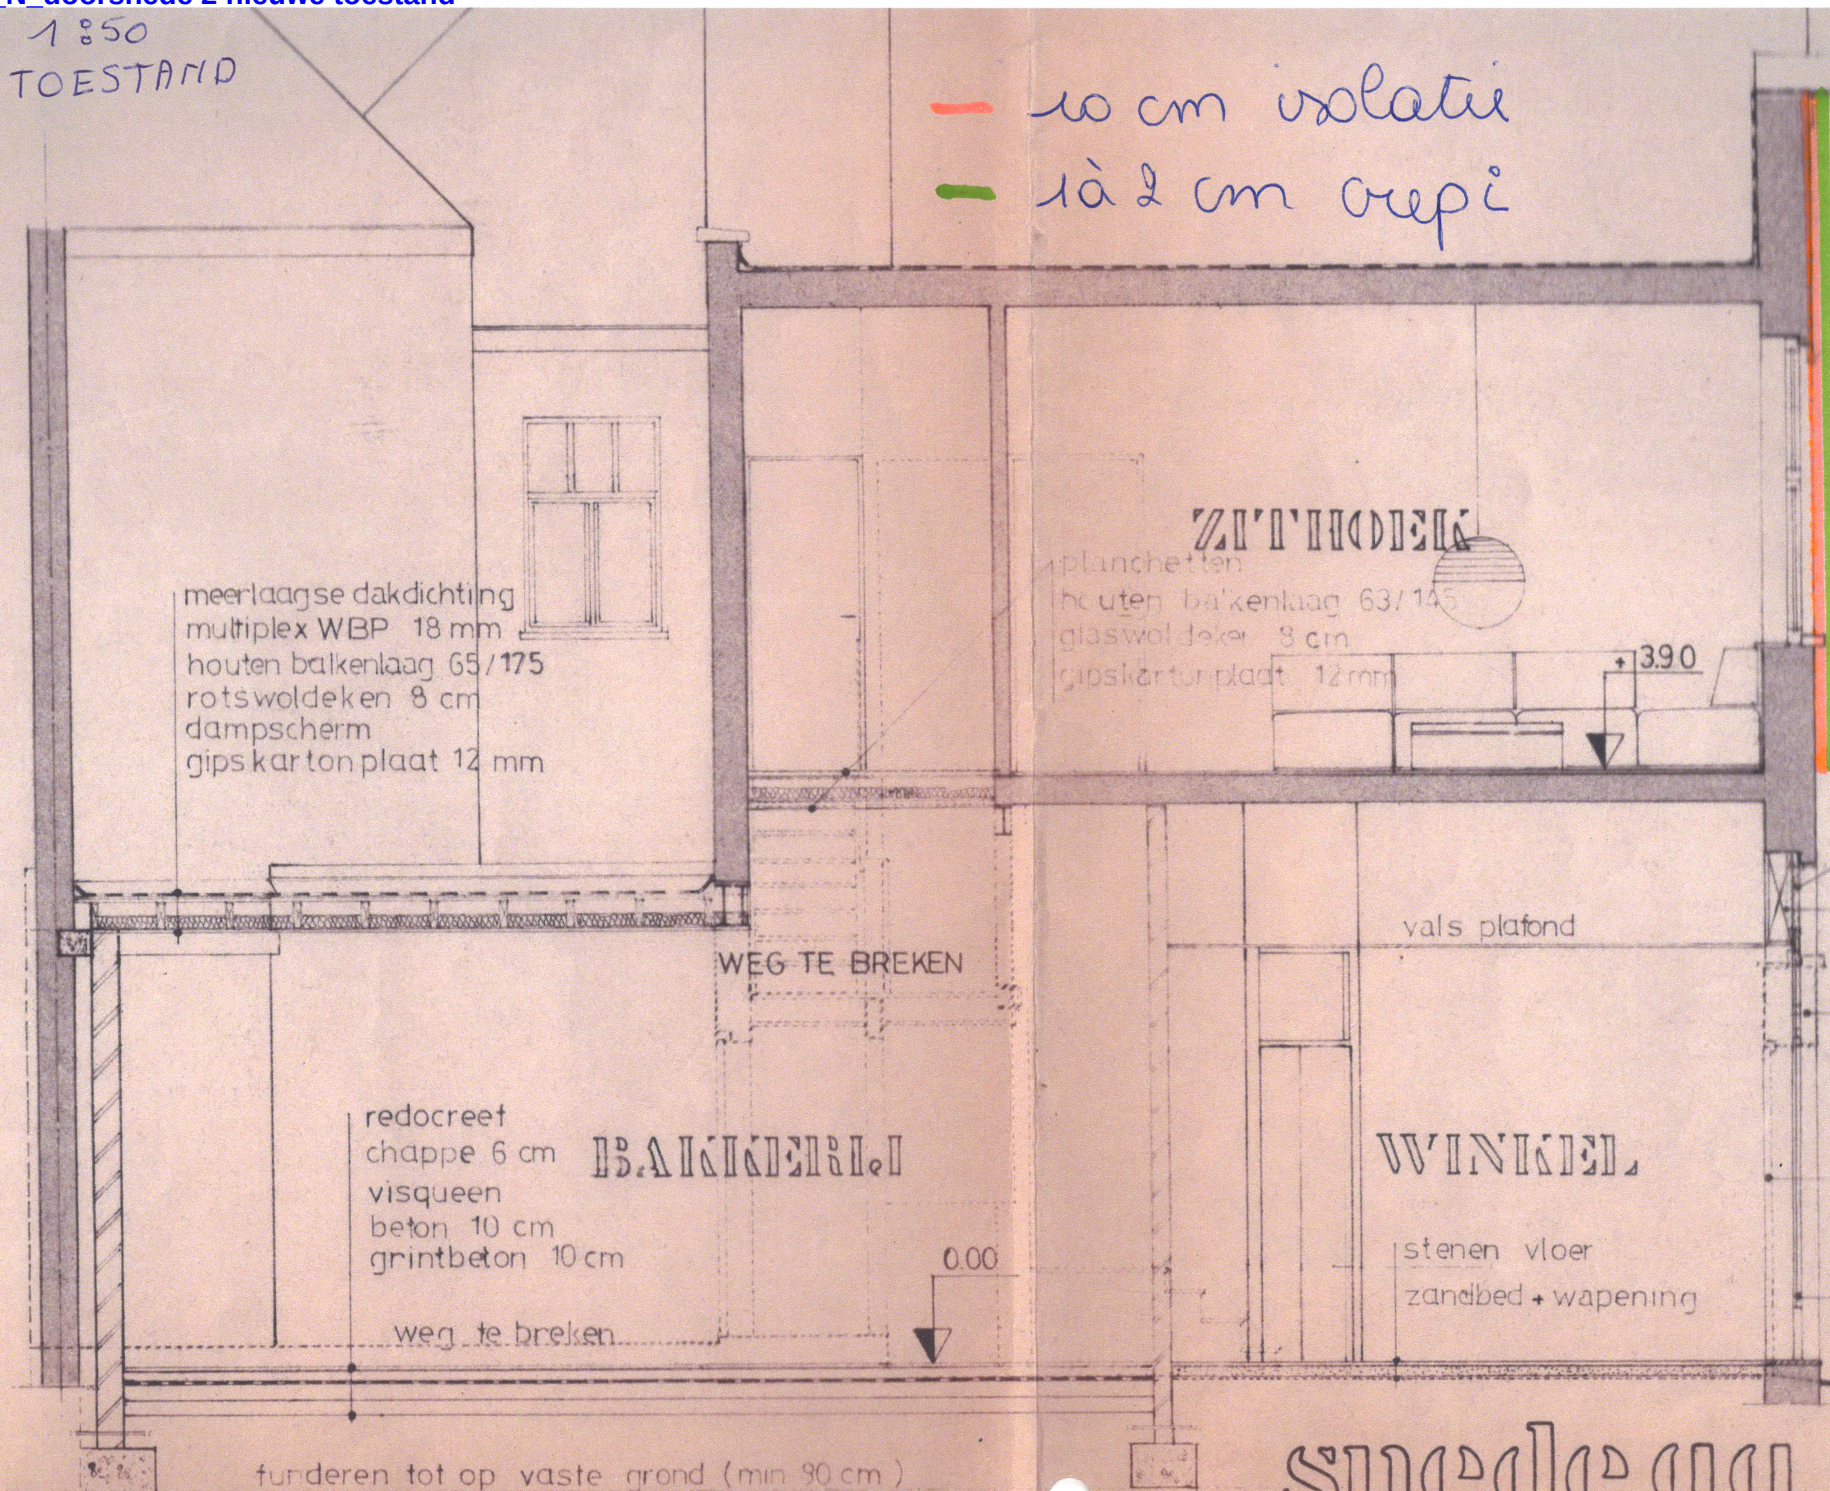

ZIE BIJZONDERE
VOORWAARDE(N)

sneede 001