


**ZIE BIJZONDERE
VOORWAARDE(N)**

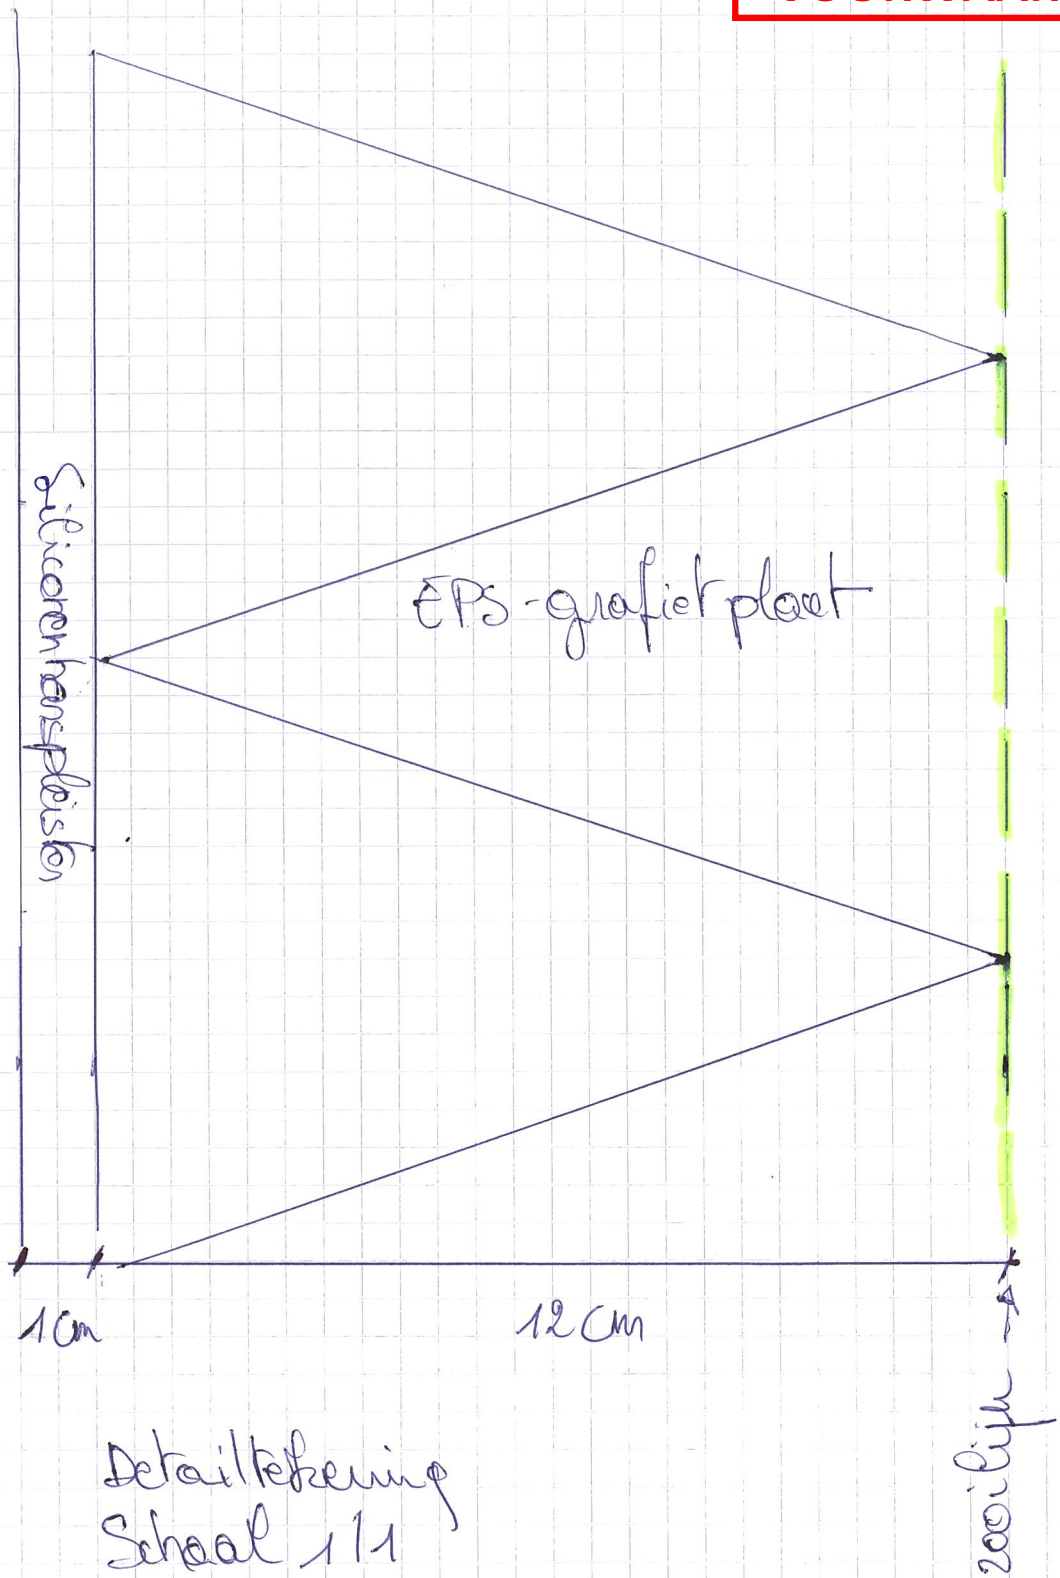

Detailtekening
Schoor 111