


Sablon Tower  
Joseph Stevensstraat 7  
1000 Brussel  
Tel : 02/274.11.11  
Fax : 02/274.11.12

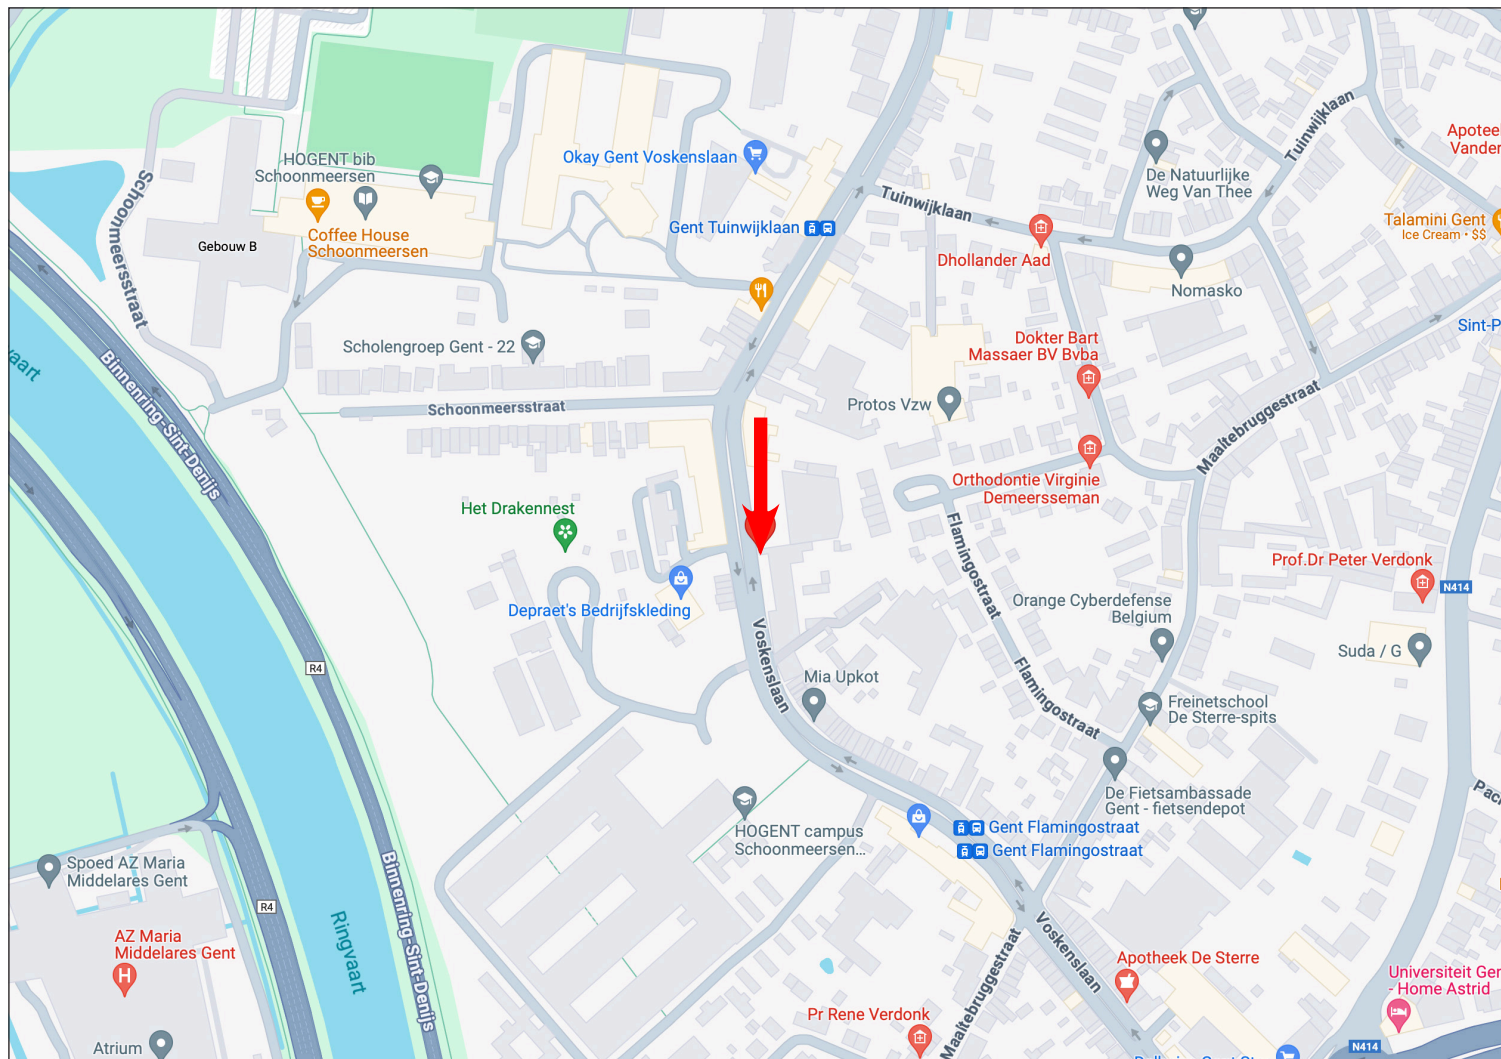

LIGGINGSPLAN

## Publiciteitspaneel 1x 8m<sup>2</sup> Type : Senior

Roterend paneel met 1 permanente zijde  
voor stadscommunicatie  
(visueel en tekst door stad te kiezen)

**80.016**  
**GENT:**  
**VOSKENS LAAN 211**

Uw Ref.: N°.....

DOSSIER N° : .....  
SCHAAL : .....  
DATUM : ..... 09/05/2025  
BIJGEWERKT OP : .....  
GEREALISEERD DOOR : ..... C.T.  
AANGEVRAAGD DOOR : ..... M.M.



INFOGRAFIE SIGNALISATIE STEDENBOUW