


Sablon Tower
Joseph Stevensstraat 7
1000 Brussel
Tel : 02/274.11.11
Fax : 02/274.11.12

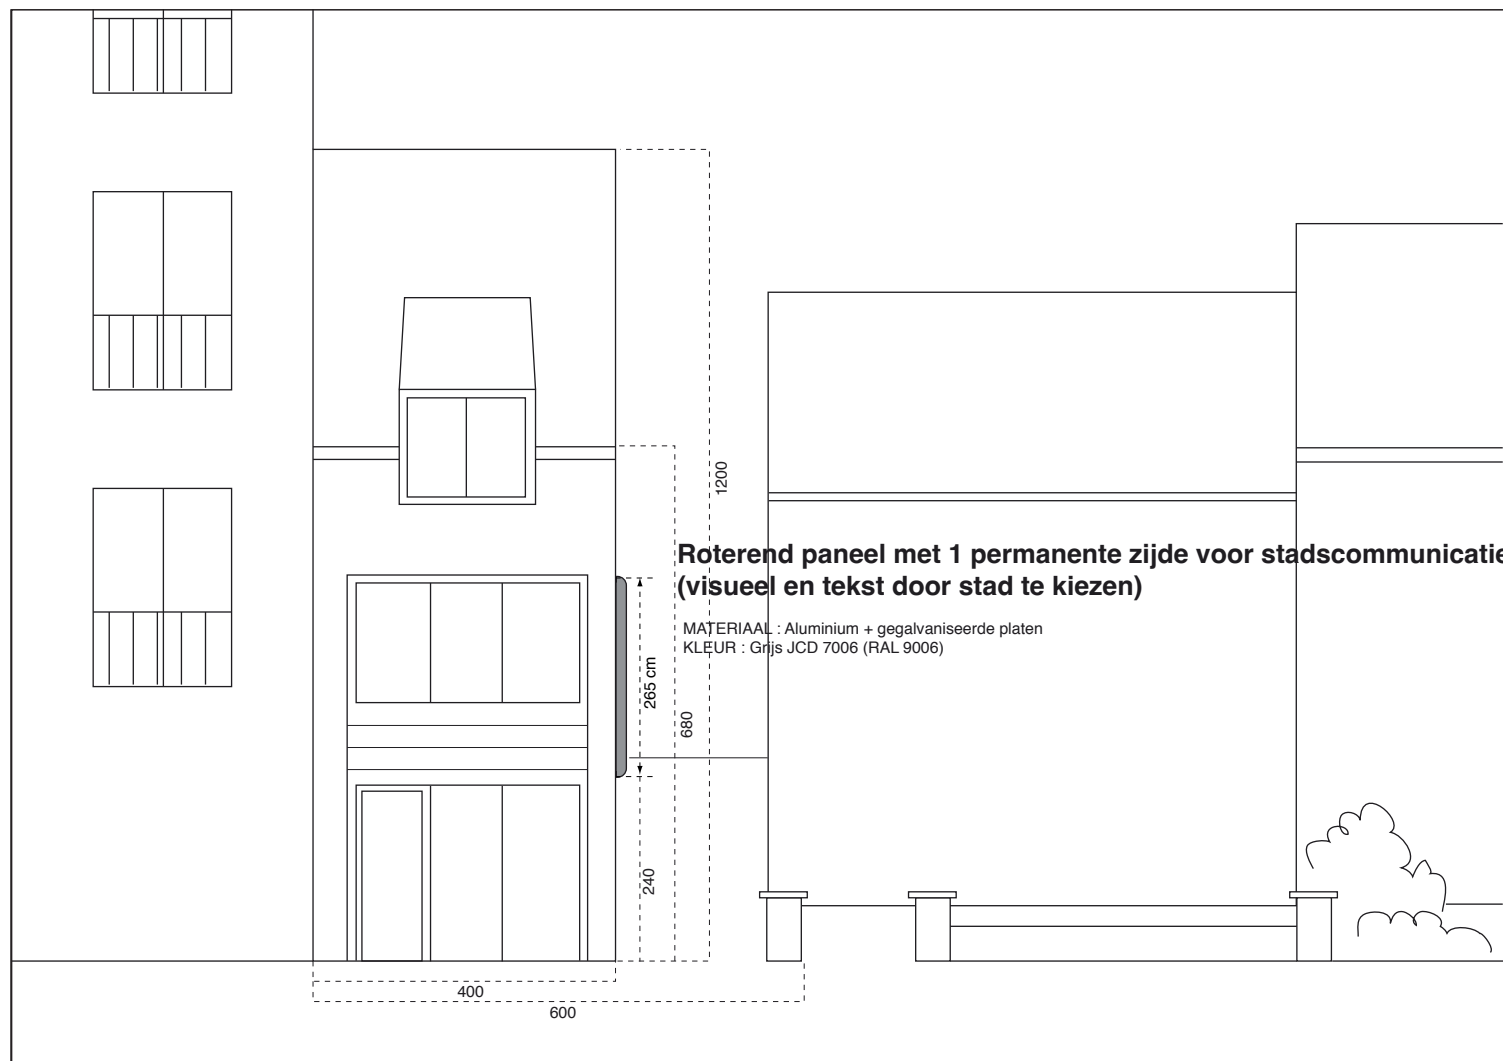

ONTWERPTEKENING / DOORSNEDE

SCHAAL : 1/100

NIEUWE TOESTAND

de nieuwe toestand is gelijk aan de vergunde en de bestaande toestand en wordt niet gewijzigd

Publiciteitspaneel 1x 8m² Type : Senior

Roterend paneel met 1 permanente zijde
voor stadscommunicatie
(visueel en tekst door stad te kiezen)

80.016
GENT:
VOSKENS LAAN 211

Uw Ref.: N°.....

DOSSIER N° :
SCHAAL :
DATUM : 09/05/2025
BIJGEWERKT OP :
GEREALISEERD DOOR : C.T.
AANGEVRAAGD DOOR : M.M.



INFOGRAFIE SIGNALISATIE STEDENBOUW