

Sablon Tower
Joseph Stevensstraat 7
1000 Brussel
Tel : 02/274.11.11
Fax : 02/274.11.12


**Publiciteitspaneel
1x 8m² Type : Senior**

Roterend paneel met 1 permanente zijde
voor stadscommunicatie
(visueel en tekst door stad te kiezen)

80.016
GENT:
VOSKENS LAAN 211

Uw Ref.: N°.....

DOSSIER N° :
SCHAAL : 09/05/2025
DATUM :
BIJGEWERKT OP : C.T.
GEREALISEERD DOOR : M.M.
AANGEVRAAGD DOOR :

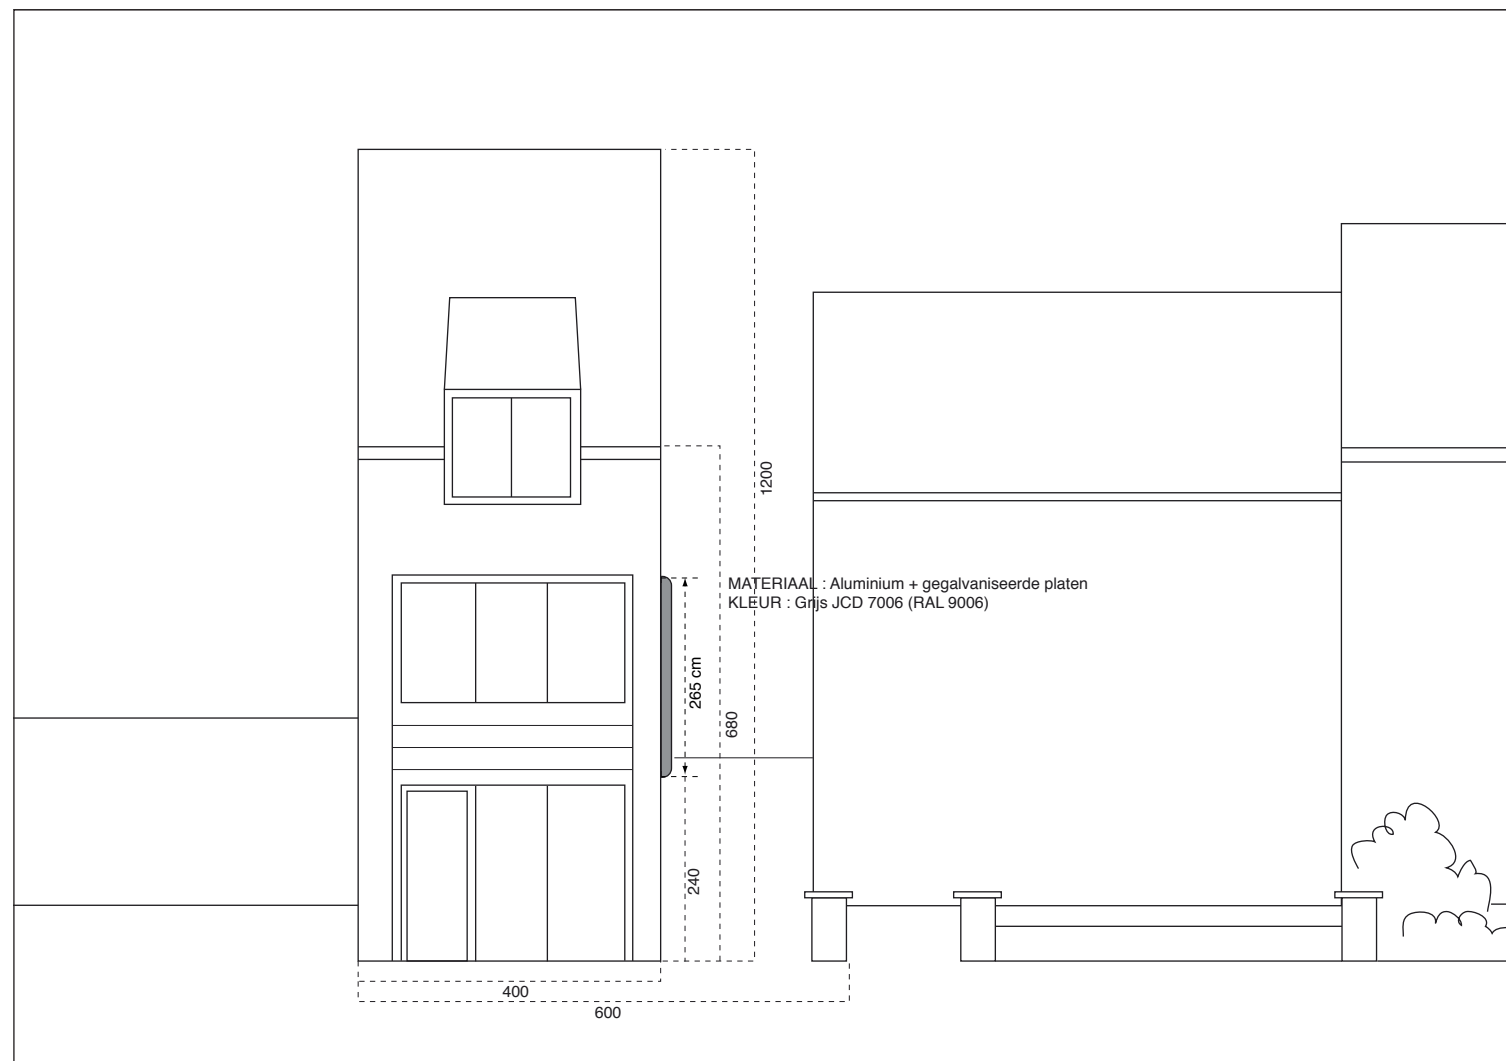

ONTWERPTEKENING / DOORSNEDE

SCHAAL : 1/100

VERGUNDE TOESTAND (vergunning referte 2007/661)