


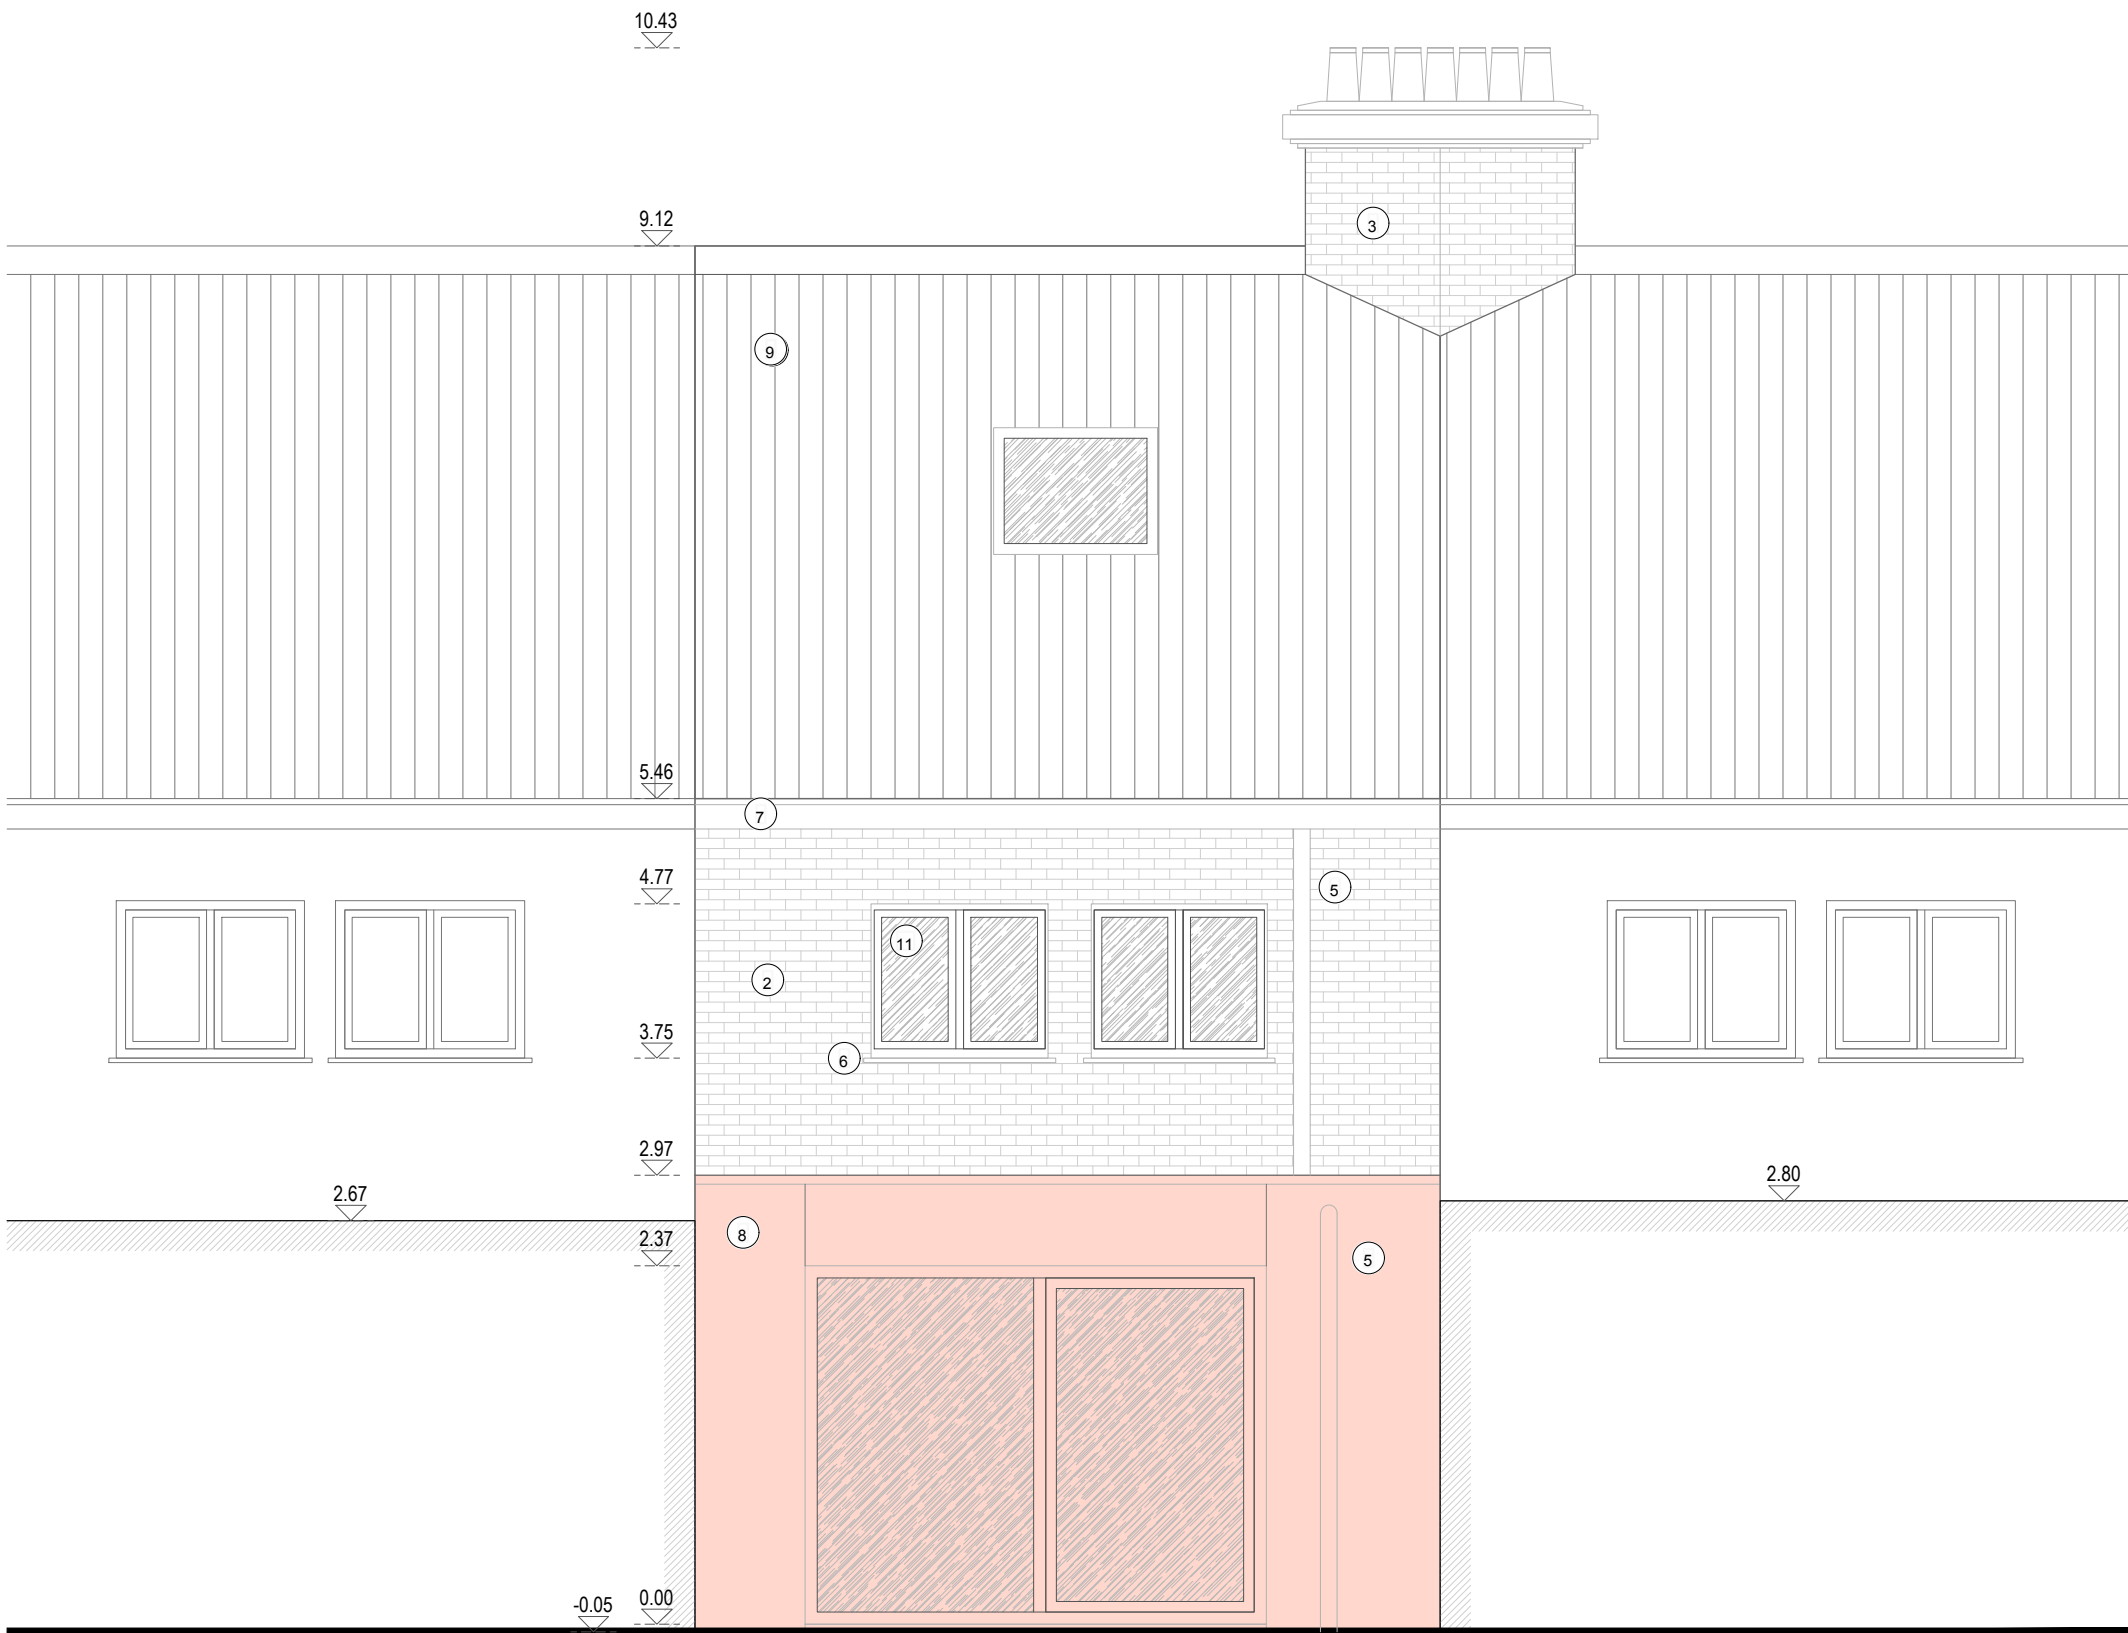

Louis Roelandtplein 25

Louis Roelandtplein 21

NR.: BA_ROEL_G_B_ACHTERGEVEL
SCHAAL A3: 1/50
DATUM: 20 MEI 2025
REVISIE:

PLAN: ACHTERGEVEL
OMSCHRIJVING: Bestaande toestand

OPDRACHTGEVER: Anne Goerhant en Frank Vermaerke
Louis Roelandtplein 23
9000 Gent
BOUWPLAATS: Louis Roelandtplein 23
9000 Gent / KAD afd.8 sectie H, 52412

PROJECT-BOUWPLAATS
UITBREIDING BESTAANDE WONING
Louis Roelandtplein 23 - 9000 Gent

© ONTWERPER Lien Vlerick Architectuur
Veldstraat 46, 9840 De Pinte
t: 0478 18 53 43 m: lienvlerick@gmail.com

De maten op het plan zijn indicatief. De uitvoerder blijft volledig verantwoordelijk voor de maatvoering. Deze tekening moet de aannemer bij aanbesteding inzicht verlenen over de moeilijkheidsgraad van uitvoering, maar ontstaat de aannemer niet van het maken van uitvoeringstekeningen. De uitvoeringstekeningen, op dezelfde schaal op te maken, dienen vooral of volgens voorschrift lastenboek en dit voldoende vóór uitvoering aan de architect ter goedkeuring voorgelegd. De uitvoeringstekeningen worden opgemaakt conform de Belgische normen en/of Technische Voorlichtingen van het WTCB. Deze tekening is en blijft ten allen tijde eigendom van de ontwerper en kan zonder zijn toestemming niet voor andere doeleinden gebruikt worden. Funderingen, beton, staalconstructies en stabiliteits-elementen: zie plannen ingenieur.