


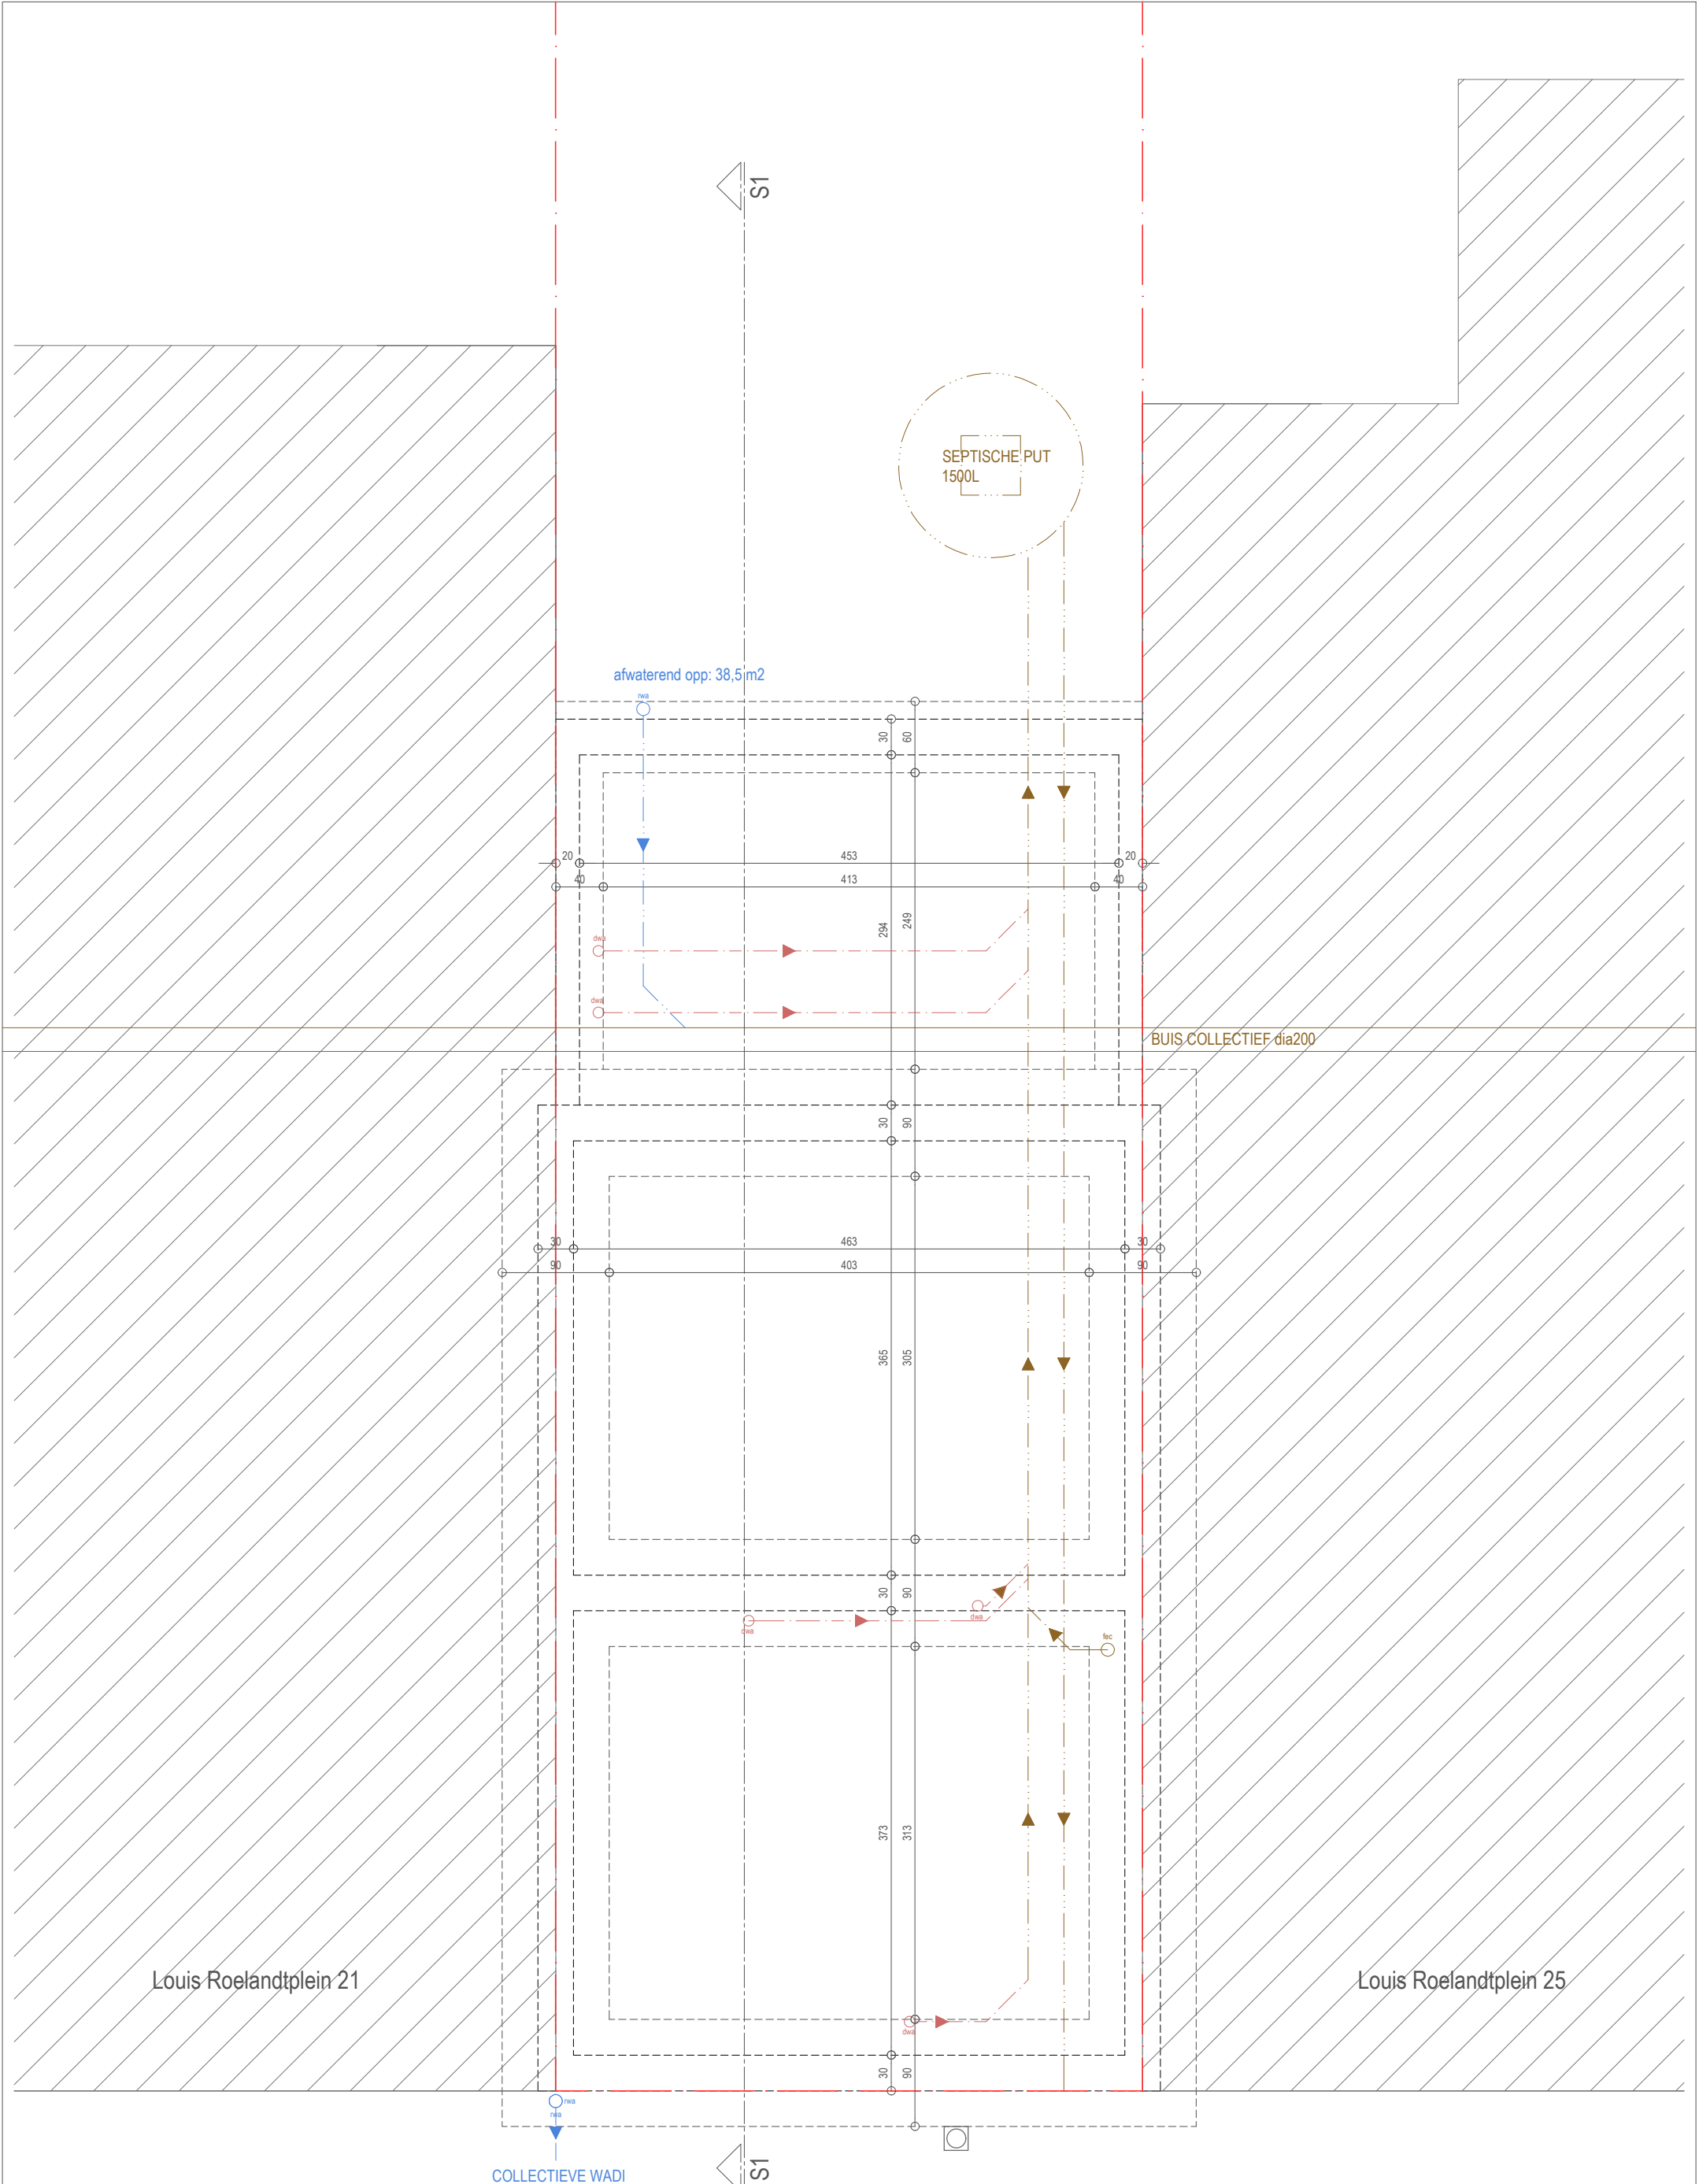

OPGELET :
DE POSITIE VAN DE AFVOEREN EN PUTTEN IS INDICATIEF. HET VERLOOP VAN GEPLANE RIOLERINGEN ZAL ZO GUNSTIG MOGELIJK TER PLAATSE BEKEKEN WORDEN MET DE AANNEMER.
BESTAANDE SITUATIE WORDT ENKEL GEWIJZIGD WAAR NODIG.

NR.: BA_ROEL_P_B_FUNDERING
SCHAAL A3: 1/50
DATUM: 20 MEI 2025
REVISIE:

PLAN: FUNDERINGSPLAN
OMSCHRIJVING: Bestaande toestand

OPDRACHTGEVER: Anne Goerhant en Frank Vermaerke
Louis Roelandtplein 23
9000 Gent
BOUWPLAATS: Louis Roelandtplein 23
9000 Gent / KAD afd.8 sectie H, 52412

De maten op het plan zijn indicatief. De uitvoerder blijft volledig verantwoordelijk voor de maatvoering. Deze tekening moet de aannemer bij aanbesteding inzicht verlenen over de moeilijkheidsgraad van uitvoering, maar ontslaat de aannemer niet van het maken van uitvoeringstekeningen. De uitvoeringstekeningen, op dezelfde schaal op te maken, dienen vooral of volgens voorschrift lastenboek en dit voldoende voor uitvoering aan de architect ter goedkeuring voorgelegd. De uitvoeringstekeningen worden opgemaakt conform de Belgische normen en/of Technische Voorlichtingen van het WTCB. Deze tekening is en blijft ten allen tijde eigendom van de ontwerper en kan zonder zijn toestemming niet voor andere doeleinden gebruikt worden. Funderingen, beton, staalconstructies en stabiliteitselementen: zie plannen ingenieur.

PROJECT-BOUWPLAATS
UITBREIDING BESTAANDE WONING
Louis Roelandtplein 23 - 9000 Gent

© ONTWERPER Lien Vlerick Architectuur
Veldstraat 46, 9840 De Pinte
t: 0478 18 53 43 m: lienvlerick@gmail.com

