


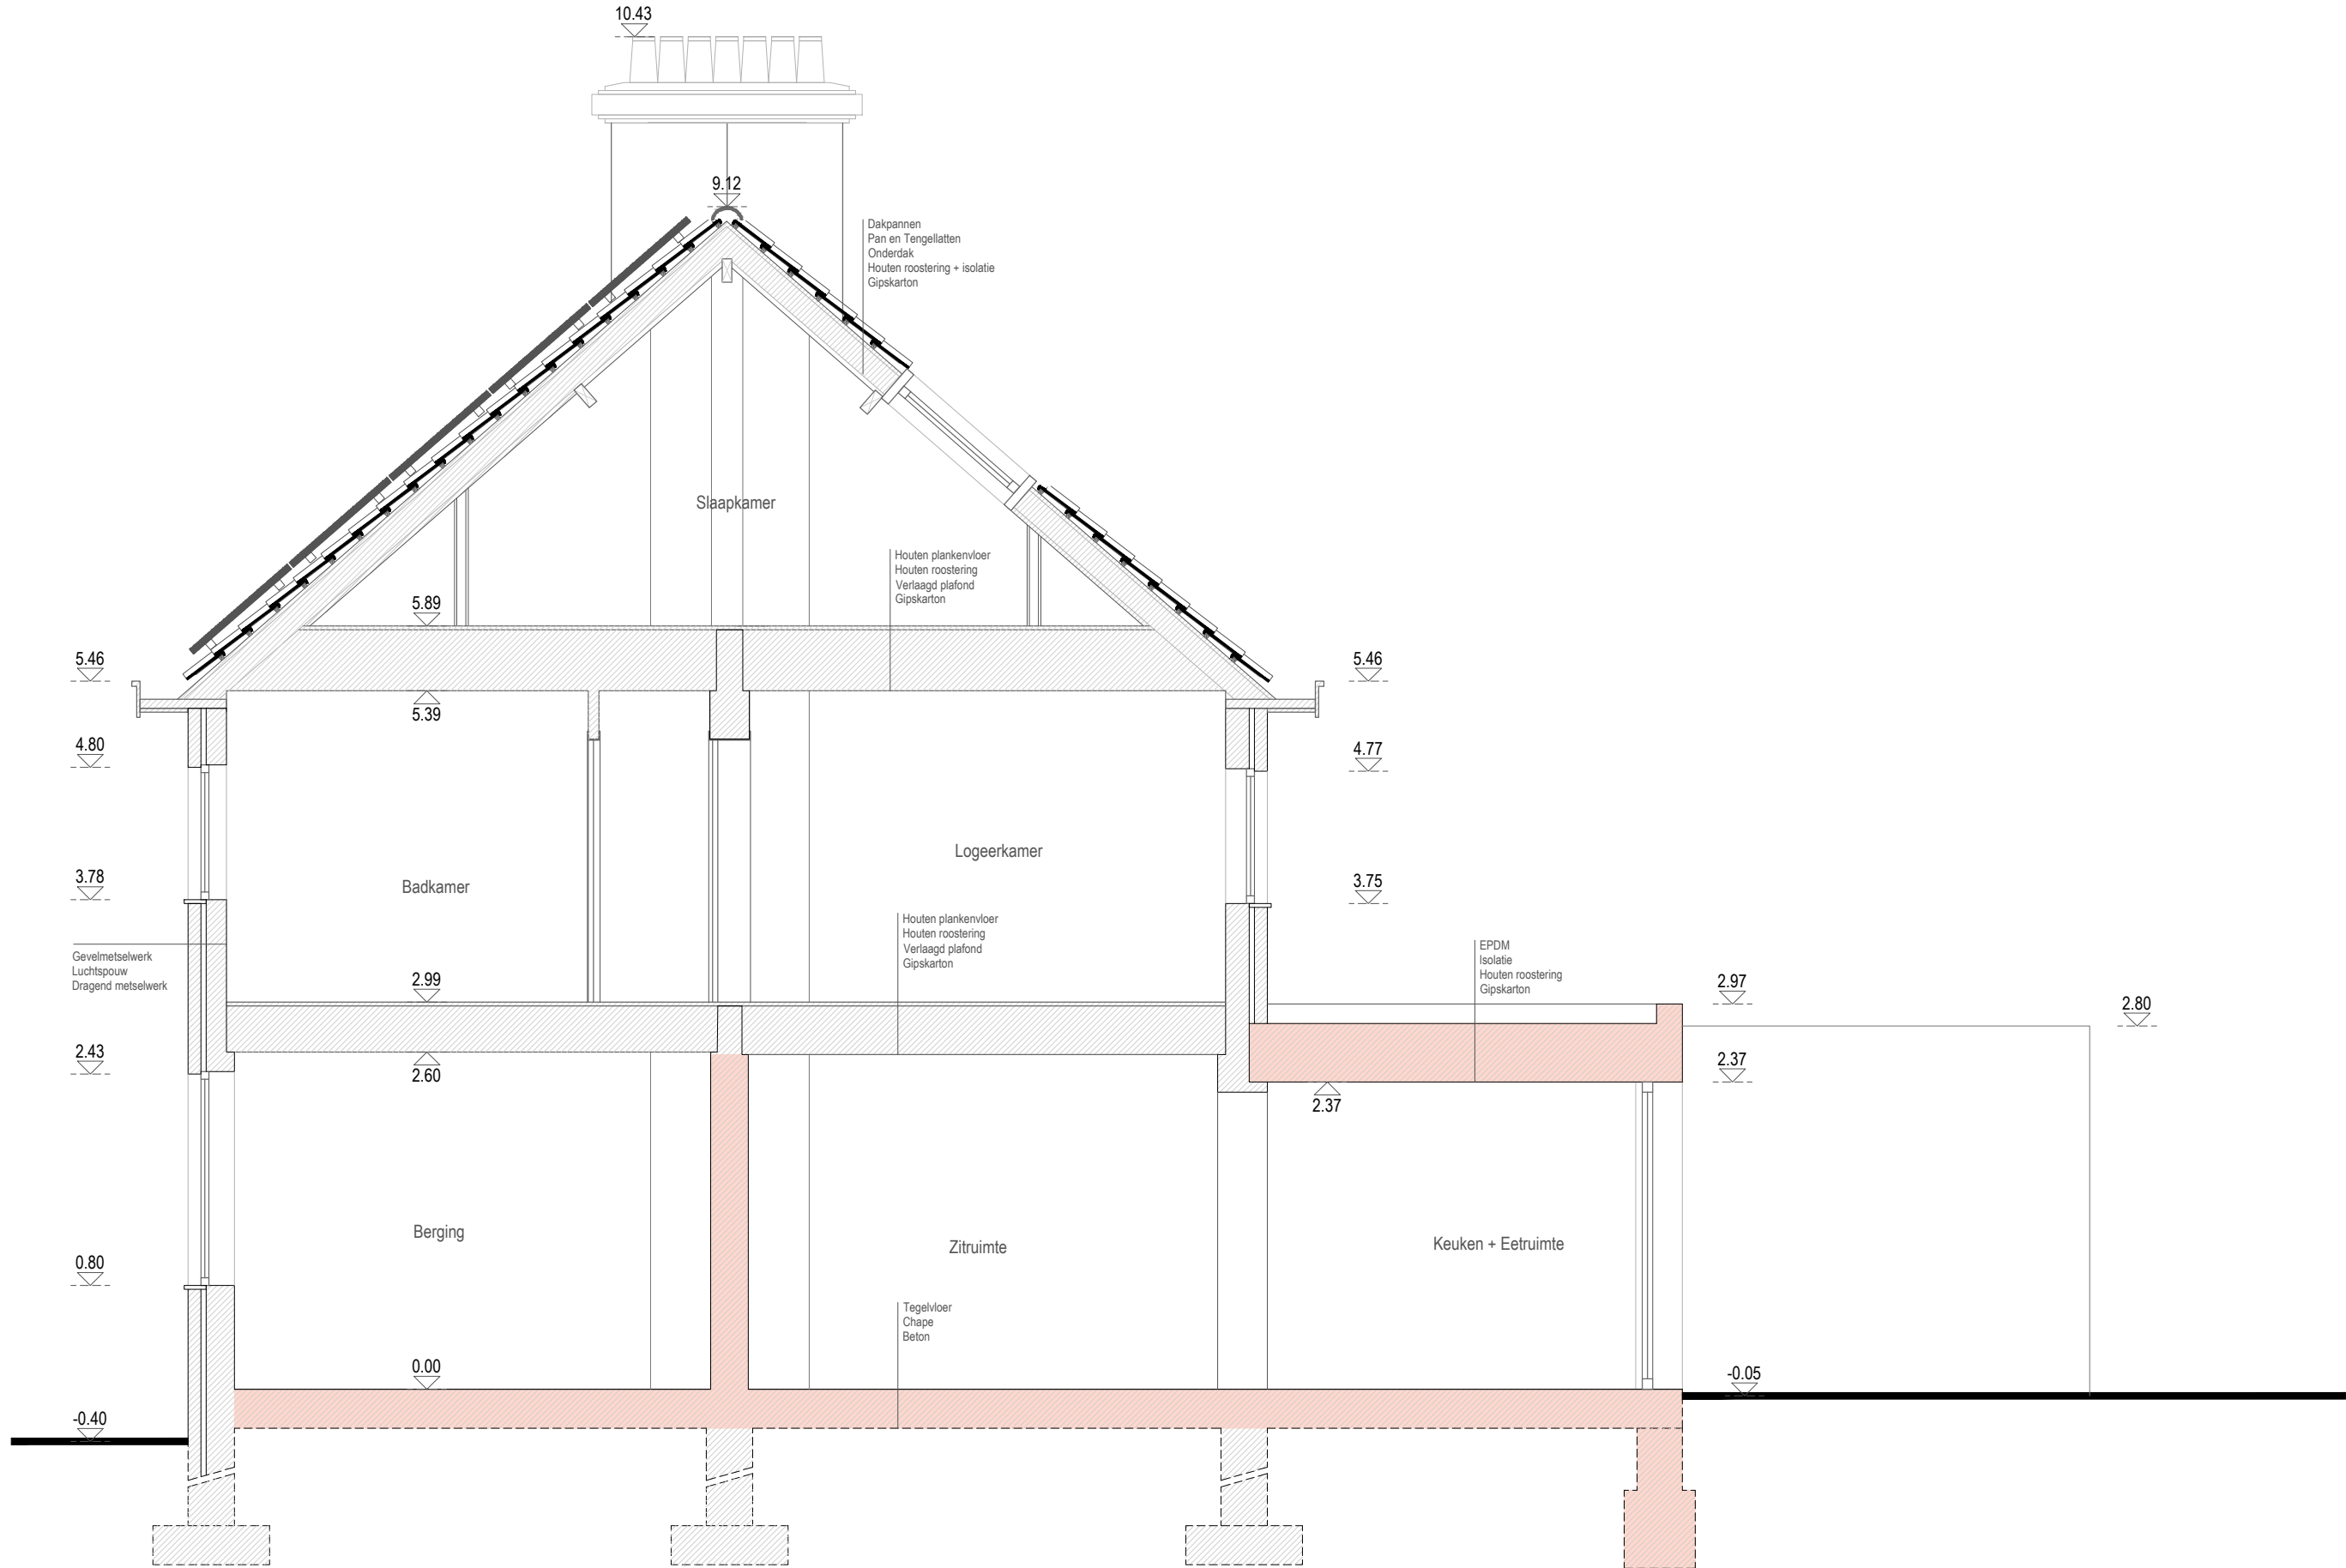

NR.: BA_ROEL_S.B_SNEDE1-1'
SCHAAL A3: 1/50
DATUM: 20 MEI 2025
REV(SIE): BOUWHAANWAG

PLAN: SNEDE 1-1'
OMSCHRIJVING: Bestaande toestand

OPDRACHTGEVER: Anne Goerhant en Frank Vermaerke
Louis Roelandplein 23
9000 Gent

BOUWPLAATS: Louis Roelandplein 23
9000 Gent / KAD afd.8 sectie H, 5242

PROJECT BOUWPLAATS
UITBREIDING BESTAANDE WONING
Louis Roelandplein 23 - 9000 Gent

© ONTWERPER
Lien Vlerick Architectuur
Veldstraat 46 - 9840 De Pinte
t: 0478 18 53 43 m: lien.vlerick@gmail.com

De maten op het plan zijn indicatief. De uitvoerder blijft volledig verantwoordelijk voor de realisatie. Deze tekening moet de aanvrager bij aanbesteding inzetten over de meetkundigheidsgrad van uitvoering, maar ontstaat de aanvrager niet van het maken van uitvoeringstekeningen. De uitvoeringstekeningen, op deze tekening gebaseerd, worden opgesteld door de architect. De uitvoeringstekeningen worden opgesteld conform de Belgische normen en/of Technische Voorvoorschriften van het VTCB. Deze tekening is een bijlage van de projectdocumentatie en kan worden gebruikt voor andere doeleinden, indien het voor andere doeleinden gebruikt wordt, zal de architect aansprakelijk zijn.