


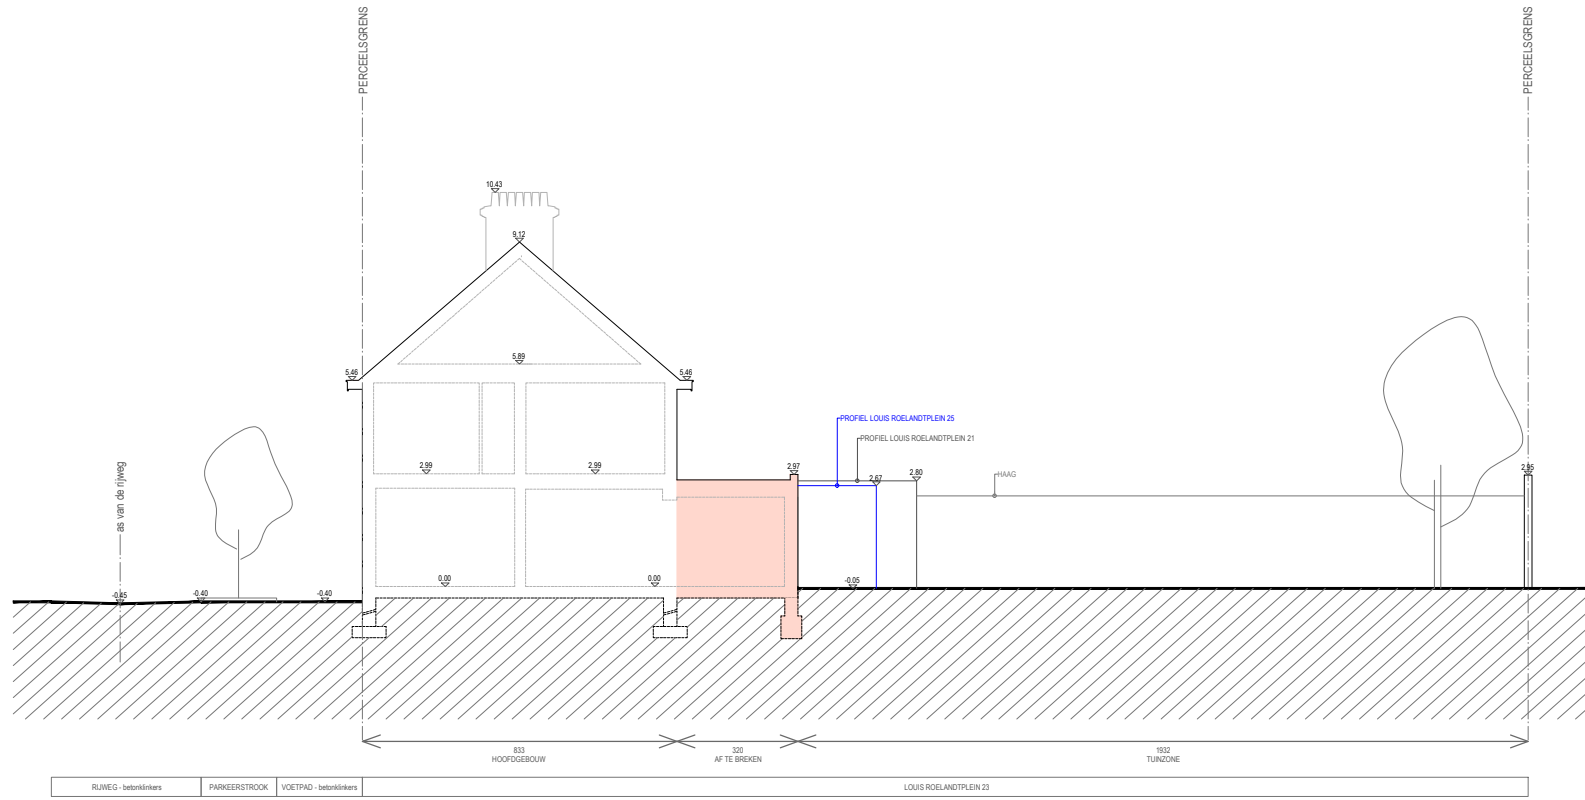

NR.:	BA_ROEL_T_B_AA	PLAN:	TERREINPROFIEL	OPDRACHTGEVER:	Anne Goerhant en Frank Vamaerke Louis Roelandplein 23 9000 Gent	PROJECT-BOUWPLAATS	UITBREIDING BESTAANDE WONING Louis Roelandplein 23 - 9000 Gent
SCHAAL A3:	1/200						
DATUM:	20 MEI 2025	OMSCHRIJVING:	Bestaande toestand	BOUWPLAATS:	Louis Roelandplein 23 9000 Gent / KAD art 8 sectie H, 52412	ONTWERPER	Lien Vlierick Architectuur Veldstraat 4b, 9840 De Pinte t: 0478 18 53 43 m: lien.vlierick@gmail.com
REVISIE:	BOUWANVRAAG	De maten op het plan zijn indicatief. De uitvoerder blijft volledig verantwoordelijk voor de realisatie. Deze tekening moet de afmetingen bij aanbesteding toelichten over de meetwijze/grad van uitvoering, maar ontbreekt de afmetingen niet van het maken van uitvoeringstekeningen. De uitvoeringstekeningen, op de details schaal 1:20 in teken, dienen noodt of wijzigingen voorzichtige aanpakende en dit voldoende voor uitvoering van de architect te goedkeuren. De uitvoeringstekeningen worden opgemaakt conform de Technische Voorwaarden van het WTCB. Deze tekening is en blijft een BOUWANVRAAG.					