


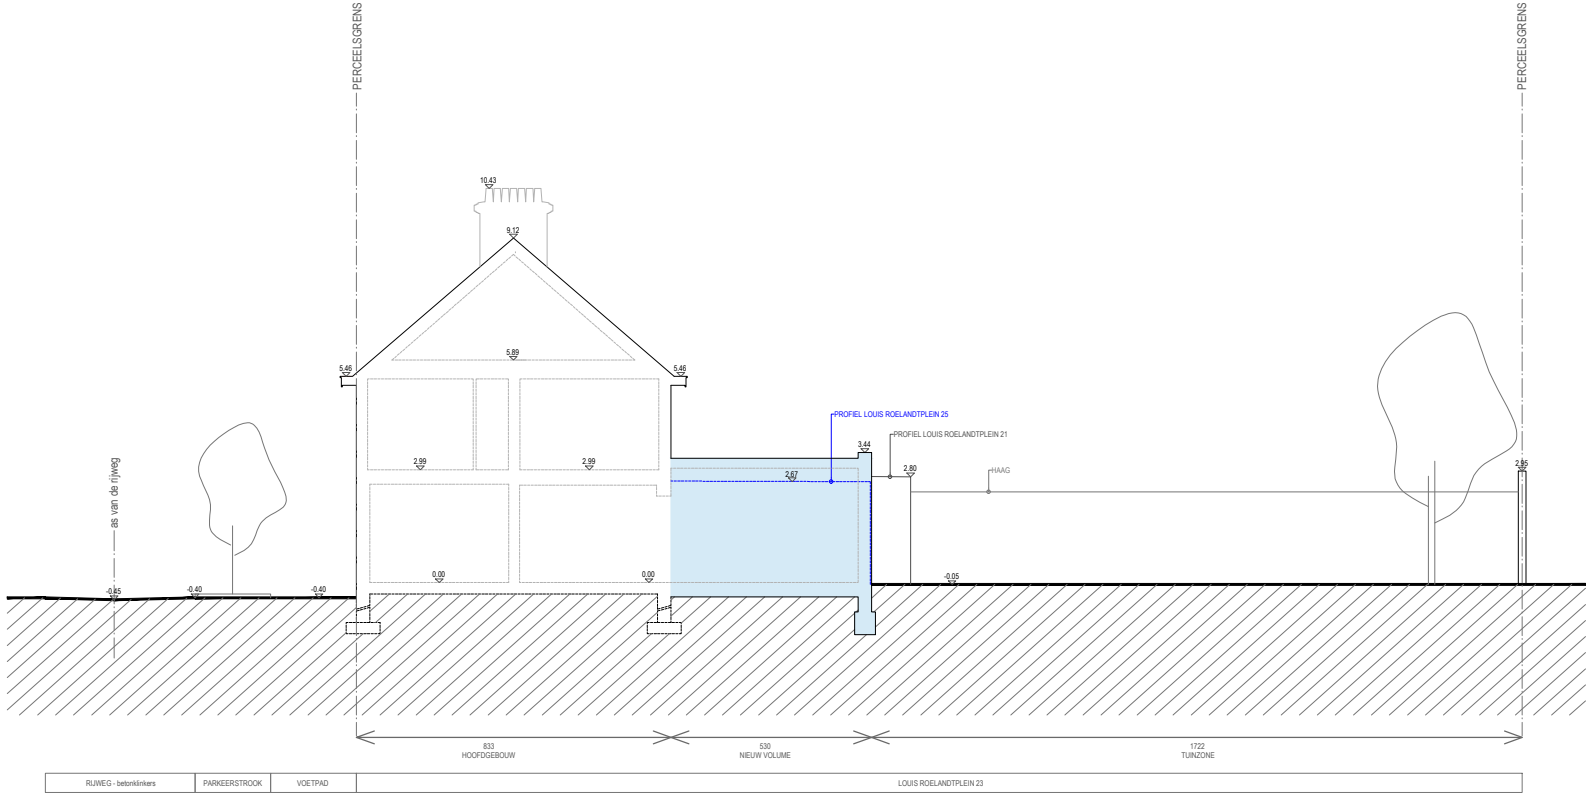

PROJECT: EOUWPLAATS
UITBREIDING BESTAANDE WONING
Louis Roelandtplein 23 - 9000 Gent

© ONTWERPER Lien Vlerick Architectuur
Veldstraat 46 - 9840 De Pinte
t: 0478 18 53 43 m: lien.vlerick@gmail.com

Anne Goerhant en Frank Vermaerke
Louis Roelandtplein 23
9000 Gent

Louis Roelandtplein 23
9000 Gent / KAD art.8 sectie H, 524/2

OPDRACHTGEVER:

BOUWPLAATS:

TERREINPROFIEL

Nieuwe toestand

PLAN:

OMSCHRIJVING:

BA_ROEL_T_N_AA
1/200

20 MEI 2025

BOUWHAANWAK

NR.:

SCHAAL A3:

DATUM:

REVISIE:

De maten op het plan zijn indicatief. De uitvoering blijft volledig verantwoordelijk voor de realisatie. Deze tekening wordt de aanvrager bij aanbesteding bezocht versien over de meetkundigheidsgrad van uitvoering, maar ontstaat de aanvrager niet van het maken van uitvoeringsschetsen. De uitvoeringsschetsen, op dezelfde schaal op te maken, dienen vooral de uitvoering van de architect te begeleiden. De uitvoeringsschetsen worden opgesteld conform de Belgische normen en/of Technische Voorlichtingen van het VTCB. Deze tekening is en blijft een tekening van de ontwerper en kan zonder zijn toestemming niet voor andere doeleinden gebruikt worden. F. verduynen, teken, staatconstructies en staalconstructies: zie plan van de ontwerper.