


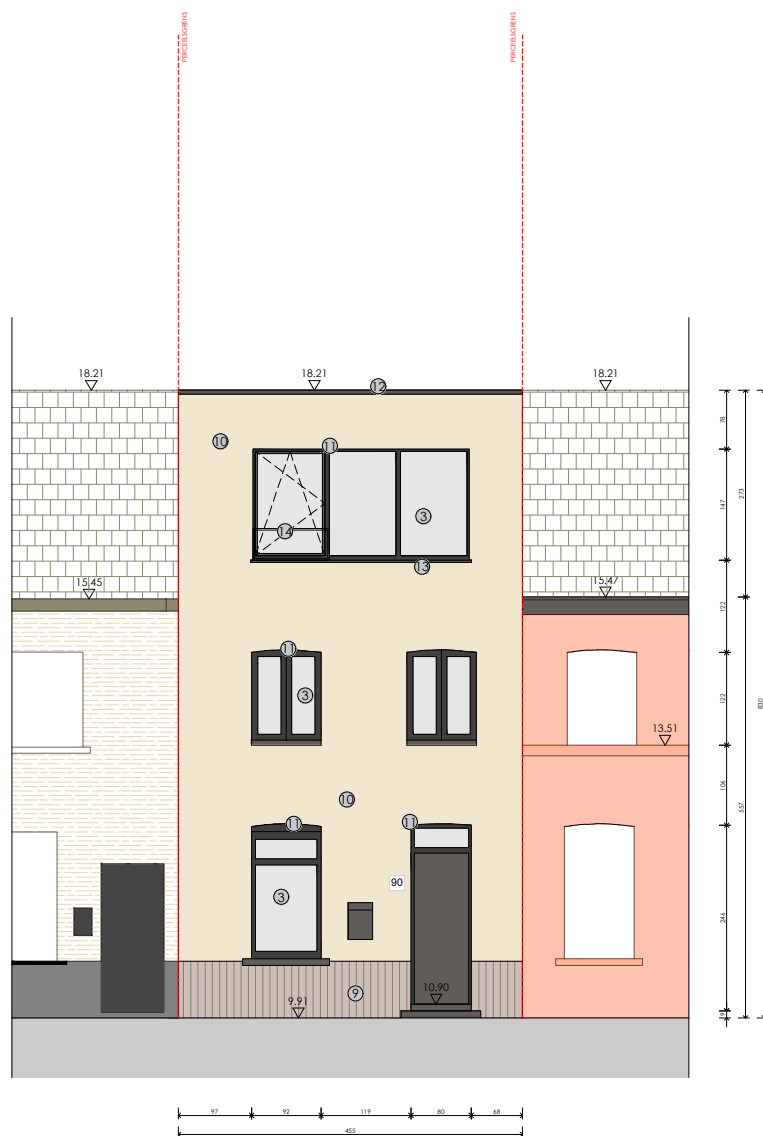

- ① Afwerking gevel: zalmroze
- ② Geschilderd beton: zalmroze
- ③ Heldere beglazing
- ④ Schrijnwerk: wit
- ⑤ Goot: donkerbruin
- ⑥ Dakpannen: bruin
- ⑦ Metselwerk: grijs
- ⑧ Metselwerk: wit geschilderd
- ⑨ Gevelbekleding: hout
- ⑩ Crepi: kasteelwit
- ⑪ Schrijnwerk: zwart
- ⑫ Dakrand: zwart
- ⑬ Aluminium dorpel: zwart
- ⑭ Balustrade: zwart
- ⑮ Regenwaterpijp: zwart

Dit is geen uitvoeringsplan!
 Alle nieuwbouwstructuren/constructions worden nog
 aan een stabiliteitsstudie onderworpen.
 De aannemer controleert alle maten ter plaatse.

Plannen zijn nog niet onderworpen aan een stabiliteitsstudie



**ZIE BIJZONDERE
 VOORWAARDE(N)**

Architect Camille Bergez
 camille_berghez@hotmail.com
 +32477 19 79 76

JEAN BETHUNESTRAAT 90

Voorgevel - nieuwe toestand

DOSSIERNR: N&J

DATUM: 21/05/2025

SCHAAL: 1/100

PLAN: G_N_01