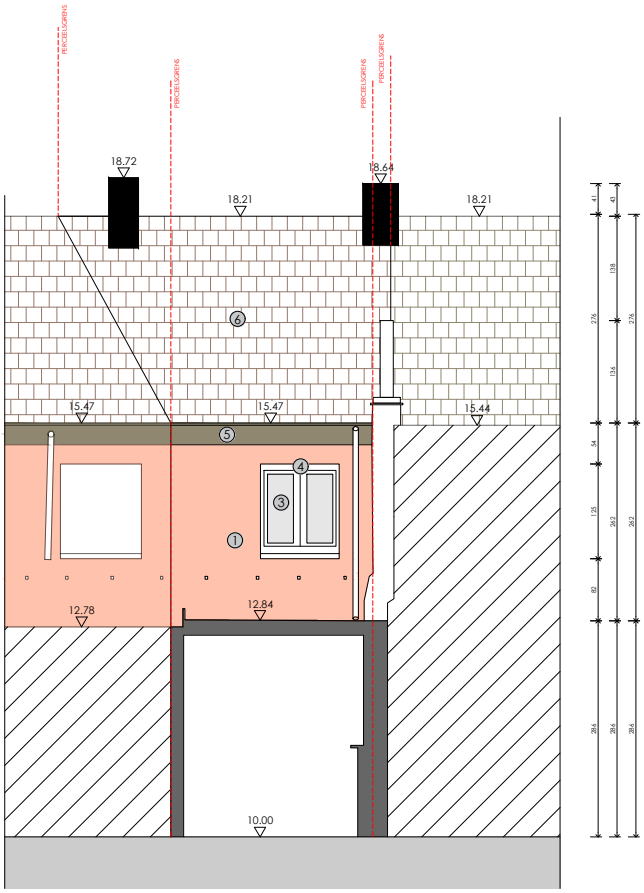

GEVEL B

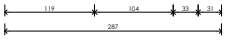

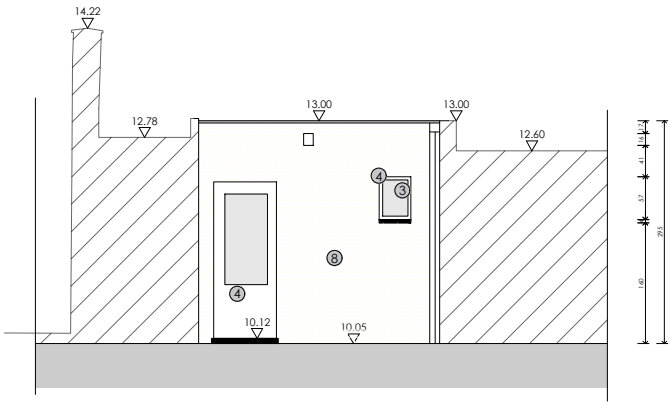

GEVEL C

1. Afwerking gevel: zalmroze
2. Geschilderd beton: zalmroze
3. Heldere beglazing
4. Schrijnwerk: wit
5. Goot: donkerbruin
6. Dakpannen: bruin
7. Metselwerk: grijs
8. Metselwerk: wit geschilderd
9. Gevelbekleding: hout
10. Crepi: kasteelwit
11. Schrijnwerk: zwart
12. Dakrand: zwart
13. Aluminium dorpel: zwart
14. Balustrade: zwart
15. Regenwaterpijp: zwart

0 50 100 250 cm

BONTINCK ARCHITECTURE AND ENGINEERING
BONTINCK ARCHITECTURE AND ENGINEERING NV
OTTERGEMSESTEENWEG-ZUID 808 A31
BE-9000 GENT I BELGIUM
T +32 9 225 01 74 I F +32 9 225 64 14
STUDIEGROEP@BONTINCK.BIZ I WWW.BONTINCK.BIZ

JEAN BETHUNESTRAAT 90

Achtergevel - bestaande toestand

DOSSIERNR: N&J	DATUM: 21/05/2025
SCHAAL: 1/100	PLAN: G_B_02