


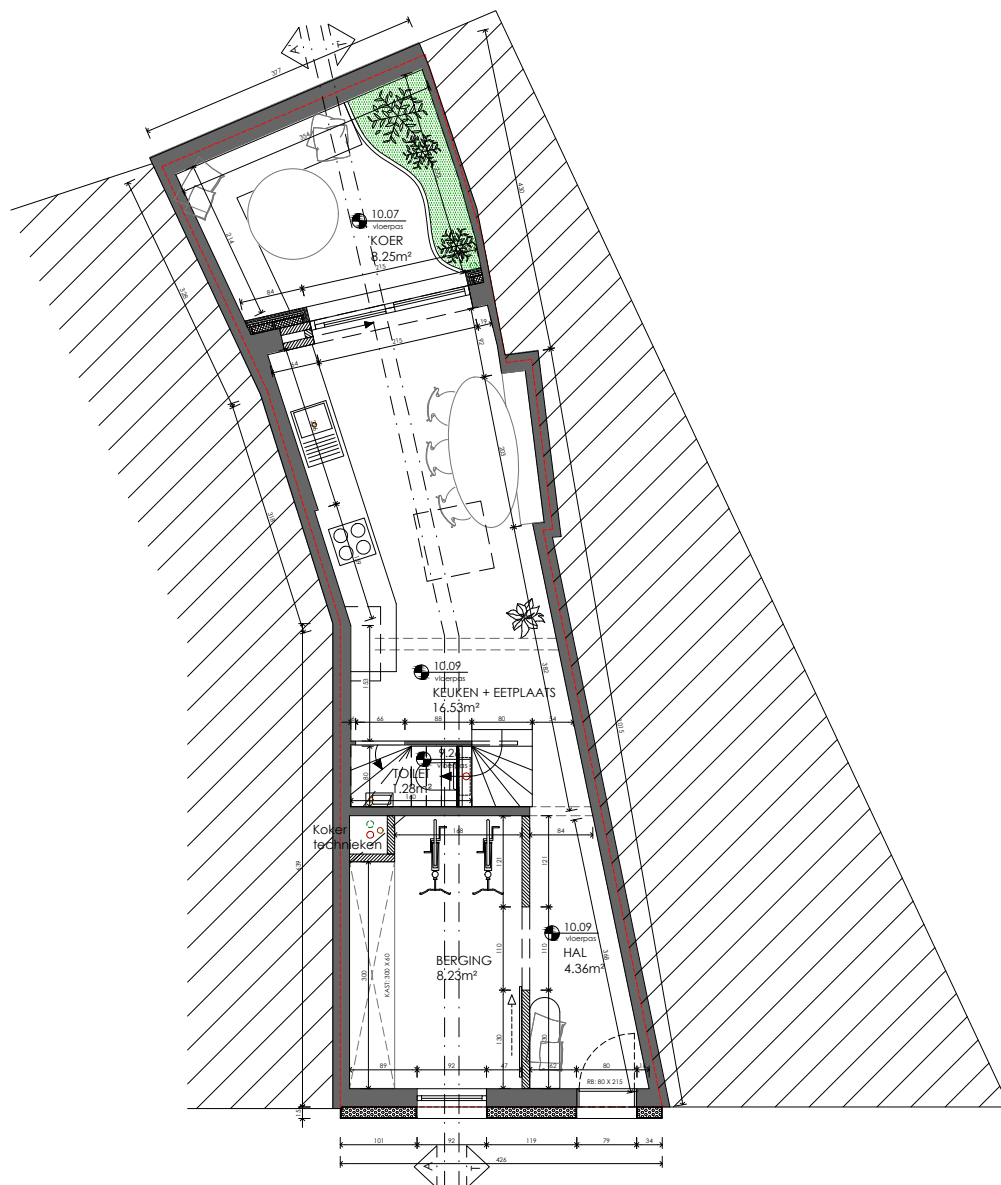

Dit is geen uitvoeringsplan!
 Alle nieuwbouwstructuren/constructies worden nog
 aan een stabiliteitsstudie onderworpen.
 De aannemer controleert alle maten ter plaatse.

Plannen zijn nog niet onderworpen aan een stabiliteitsstudie



**ZIE BIJZONDERE
 VOORWAARDE(N)**



Architect Camille Bergez
 camille_bergez@hotmail.com
 +32477 19 79 76

JEAN BETHUNESTRAAT 90

Gelijkvloers - nieuwe toestand

DOSSIERNR: N&J	DATUM: 21/05/2025
SCHAAL: 1/100	PLAN: P_N_02