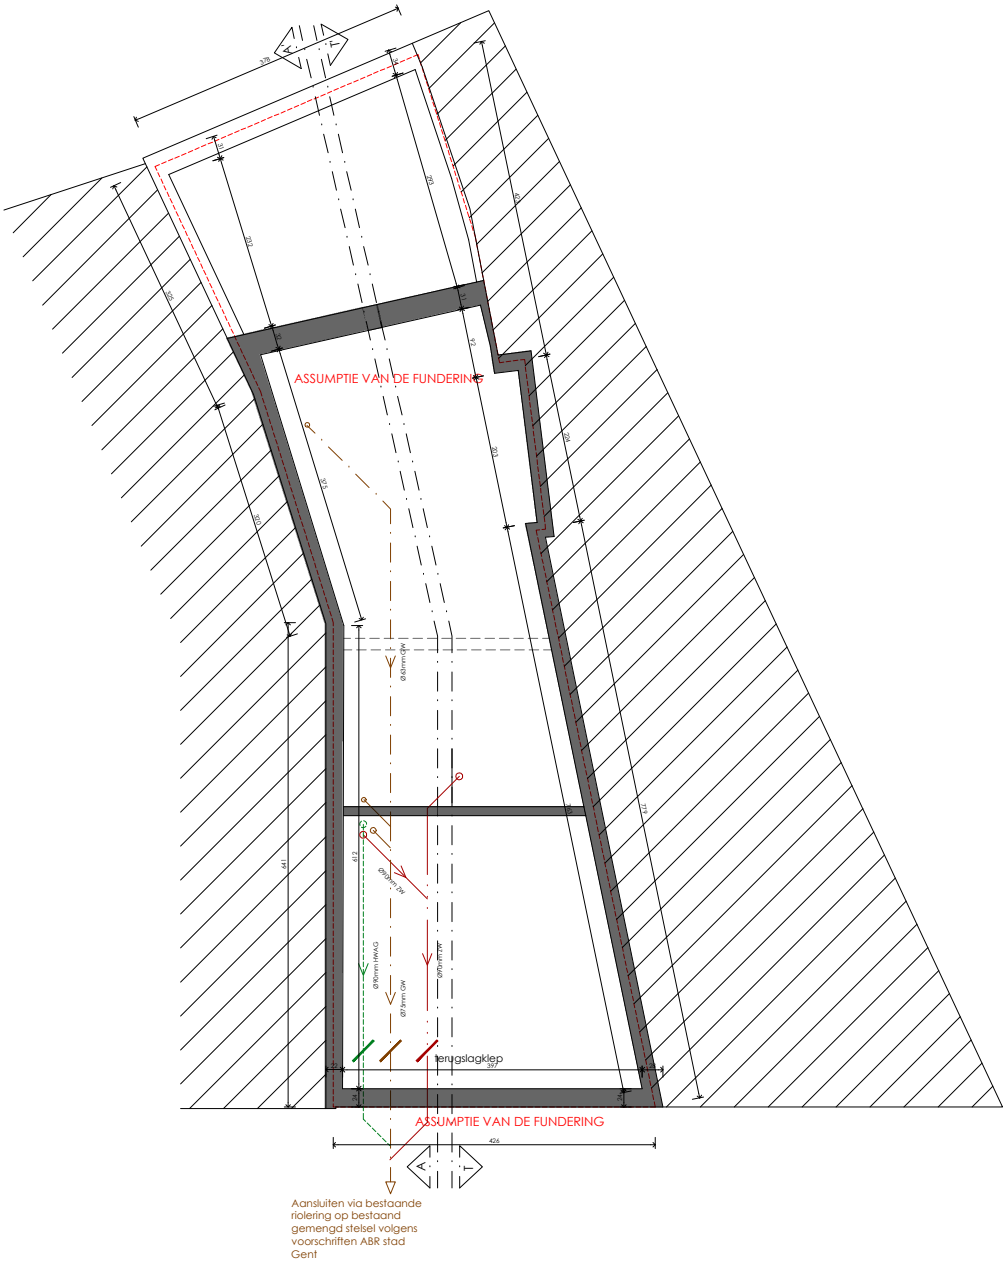

Dit is geen uitvoeringsplan!
Alle nieuwbouwstructuren/constructies worden nog aan een stabiliteitsstudie onderworpen.
De aannemer controleert alle maten ter plaatse.

Plannen zijn nog niet onderworpen aan een stabiliteitsstudie

0 50 100 250 cm

ZIE BIJZONDERE VOORWAARDE(N)

N

Architect Camille Bergez camille_bergez@hotmail.com +32477 19 79 76	JEAN BETHUNESTRAAT 90	Riolering - nieuwe toestand
		DOSSIERNR: N&J — DATUM: 21/05/2025
		SCHAAL: 1/100 — PLAN: P_N_02