


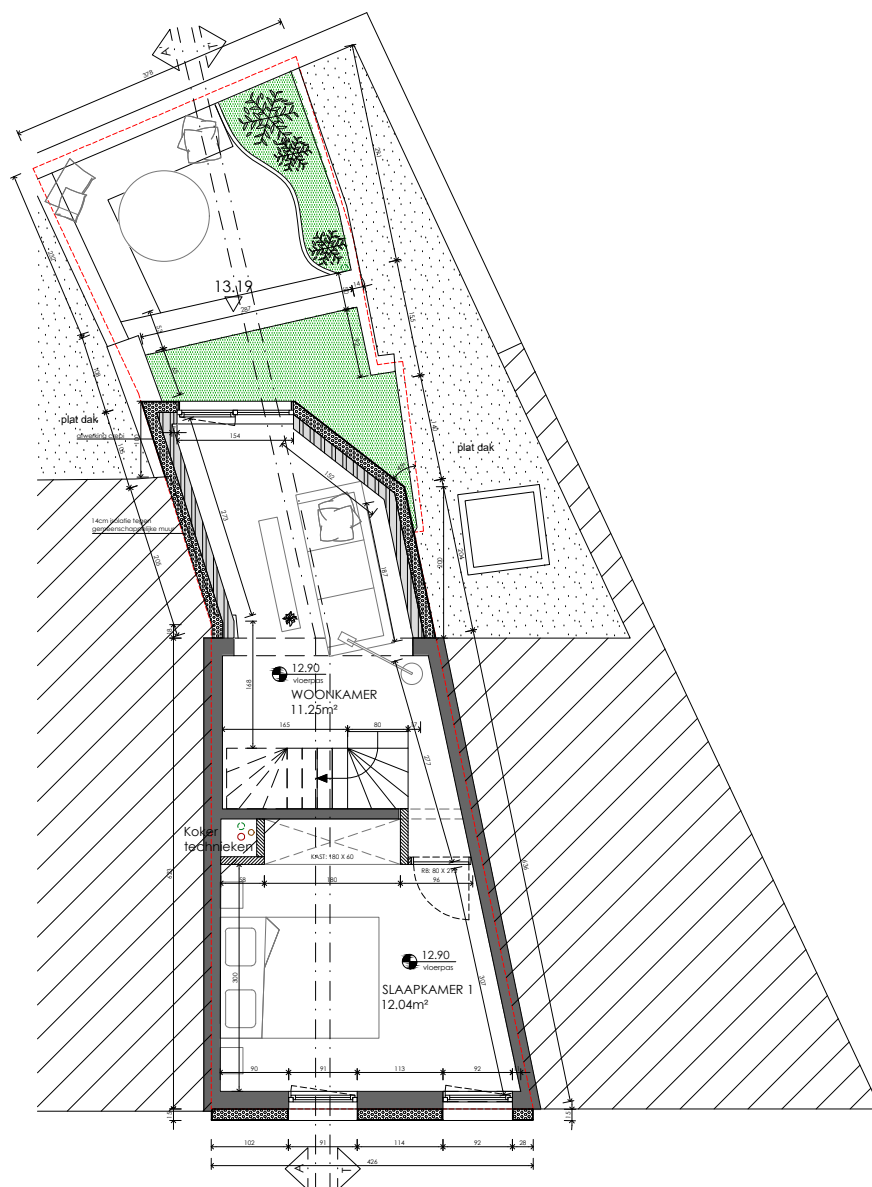

Dit is geen uitvoeringsplan!
 Alle nieuwbouwstructuren/constructies worden nog
 aan een stabiliteitsstudie onderworpen.
 De aannemer controleert alle maten ter plaatse.

Plannen zijn nog niet onderworpen aan een stabiliteitsstudie



**ZIE BIJZONDERE
 VOORWAARDE(N)**



Architect Camille Bergez
 camille_berghez@hotmail.com
 +32477 19 79 76

JEAN BETHUNESTRAAT 90

Verdieping +1 - nieuwe toestand

DOSSIERNR: N&J

DATUM: 02/06/2025

SCHAAL: 1/100

PLAN: P_N_03