




**ZIE BIJZONDERE
VOORWAARDE(N)**

Dit is geen uitvoeringsplan!
Alle nieuwbouwstructuren/constructies worden nog
aan een stabiliteitsstudie onderworpen.
De aannemer controleert alle maten ter plaatse.

Plannen zijn nog niet onderworpen aan een stabiliteitsstudie

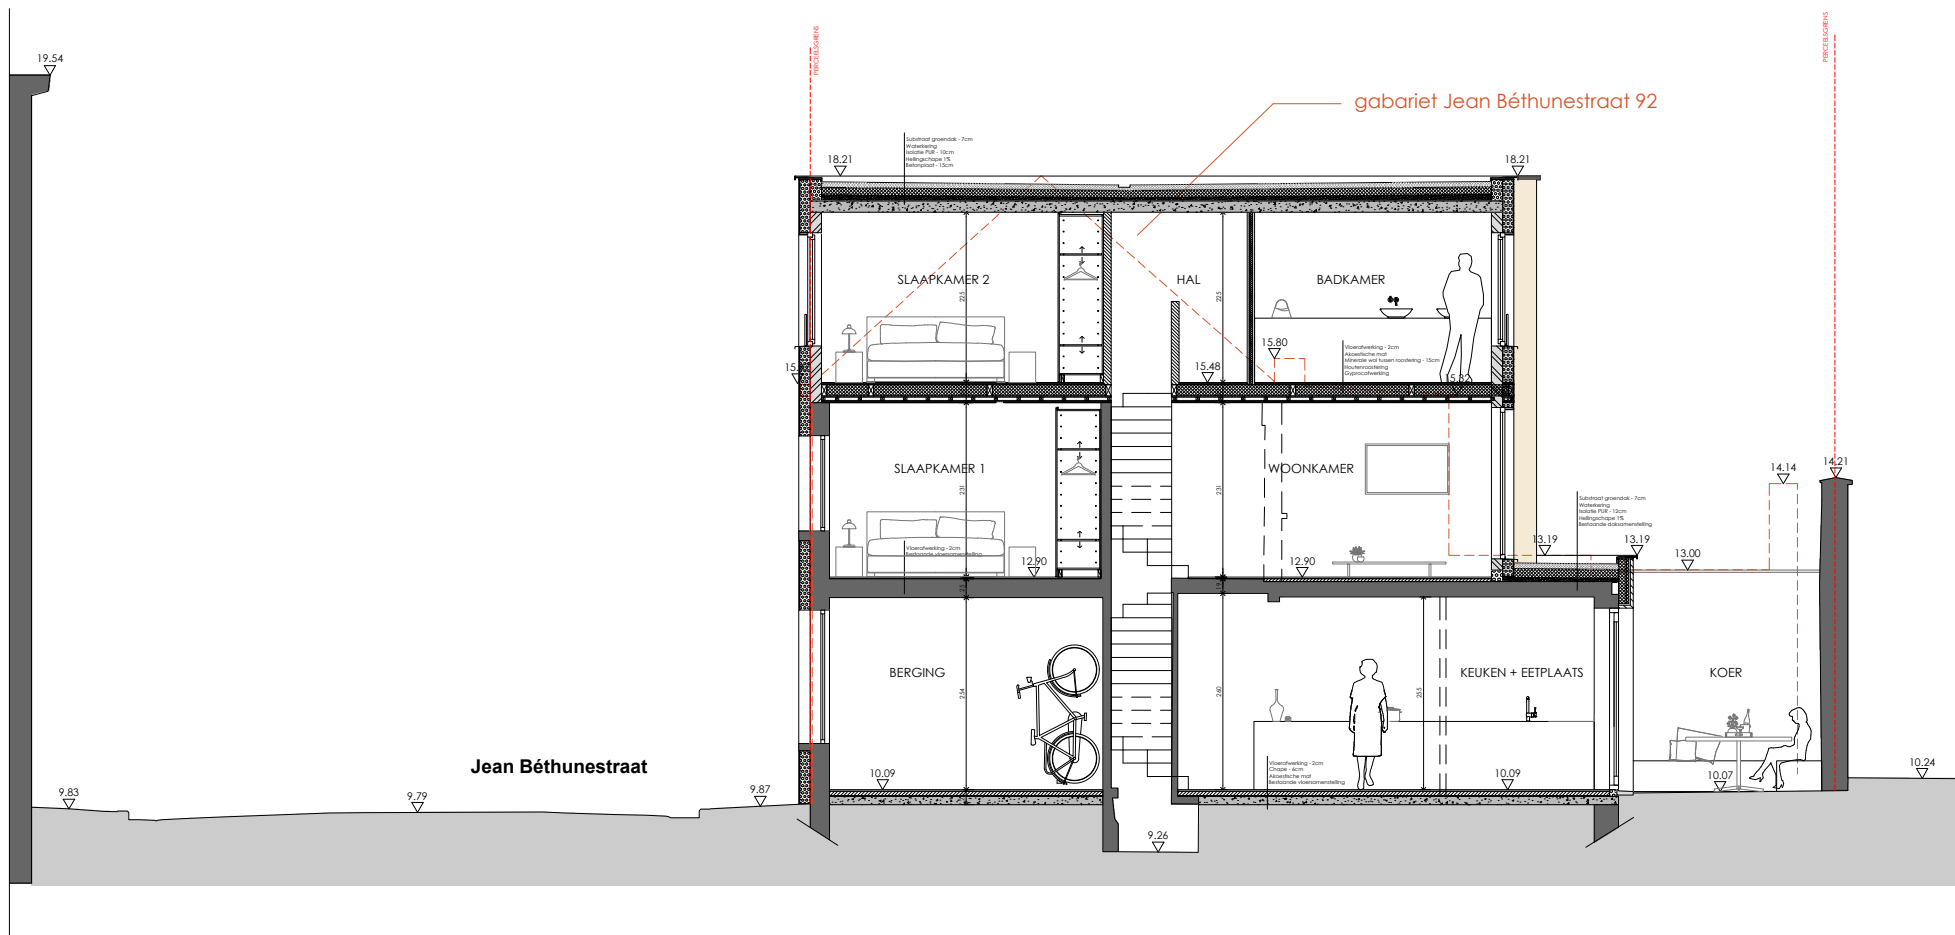

Architect Camille Bergez
camille_bergez@hotmail.com
+32477 19 79 76

Jean BETHUNESTRAAT 90

Snede AA' - nieuwe toestand

DOSSIERNR:	N&J	DATUM:	21/05/2025
SCHAAL:	1/100	PLAN:	S_N_01