


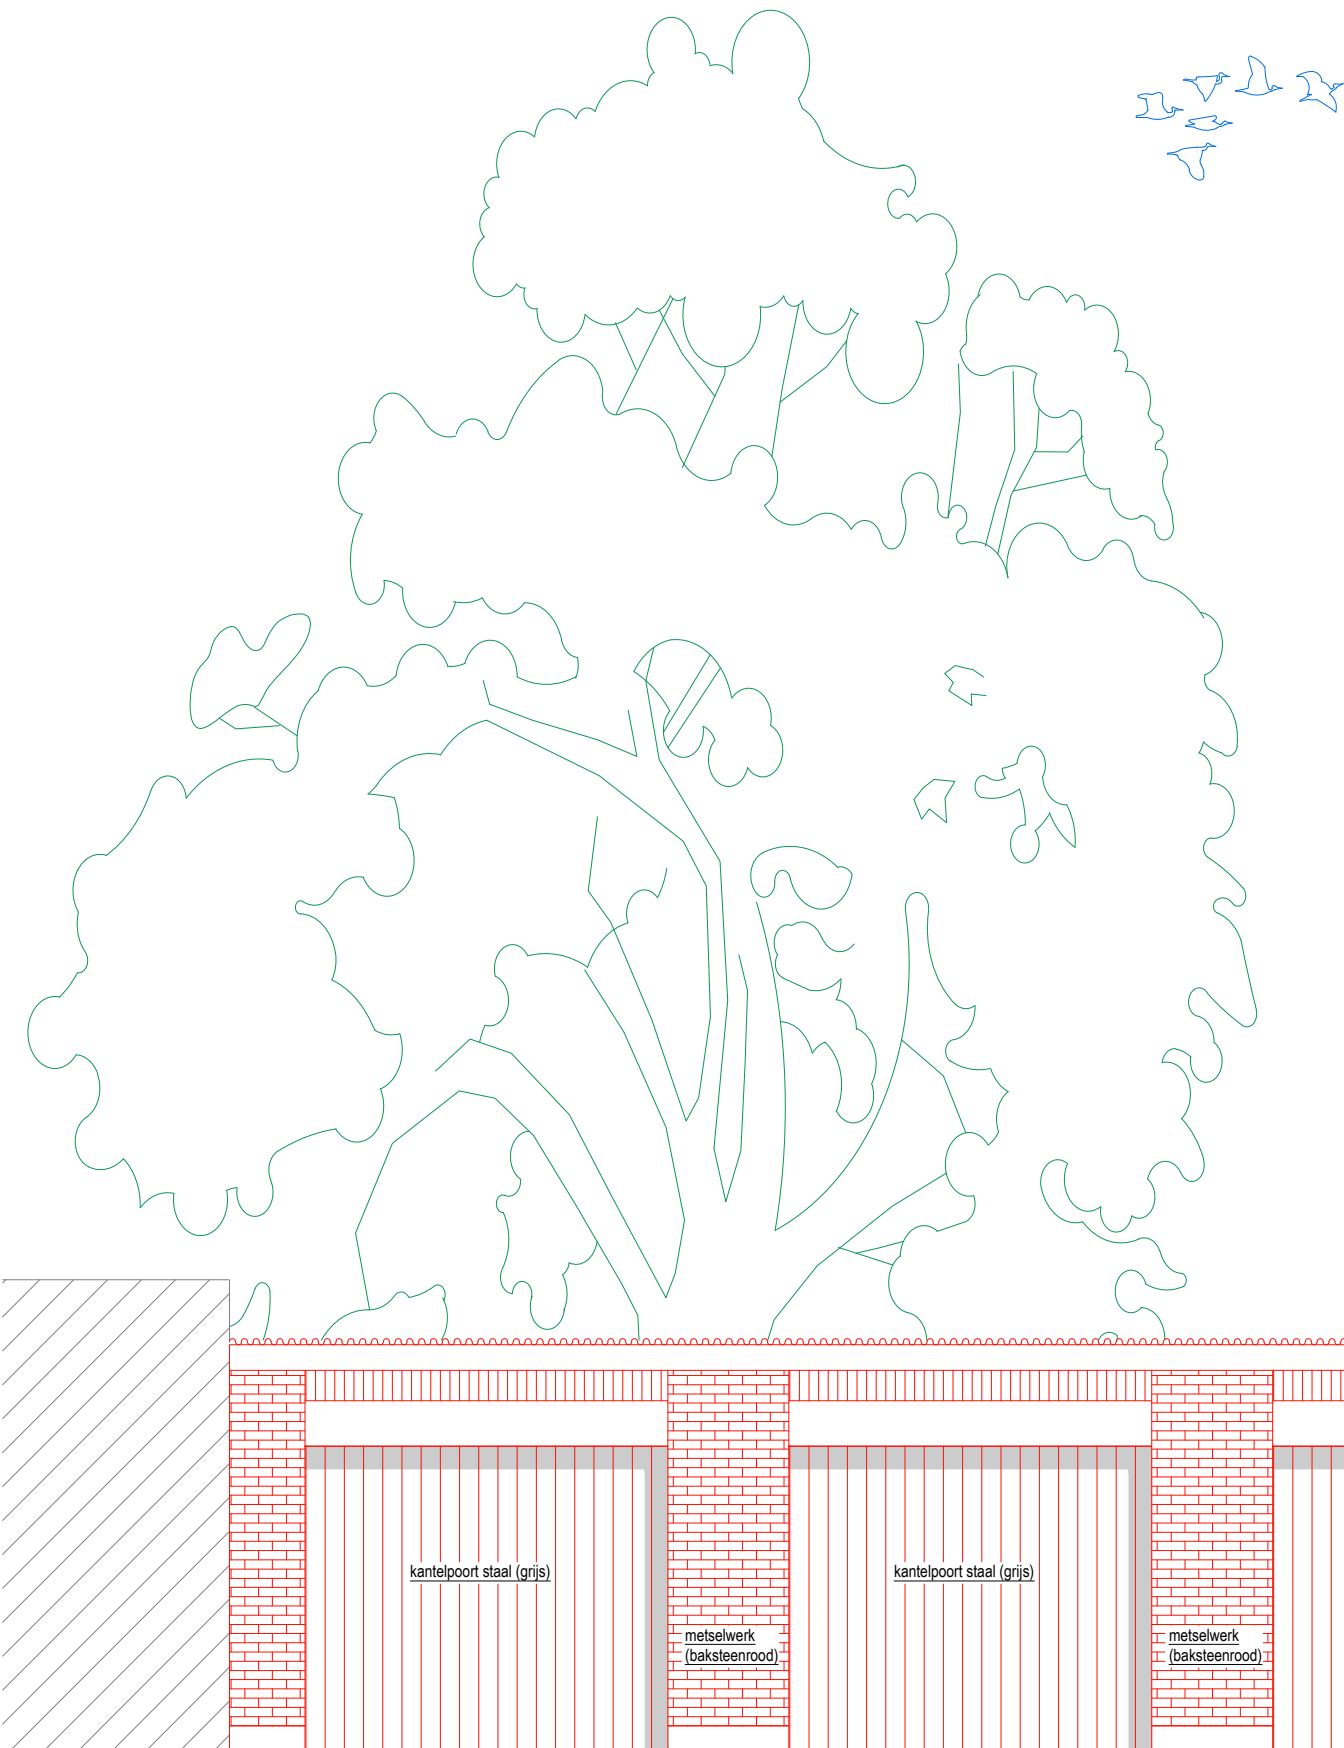

Kogelstraat 45 - 9000 Gent
verbouwing van een ééengezinswoning met 3 garages

G.B.V
voorgevel - bestaande toestand

architect
YANN COUROUBLE
KOGELSTRAAT 45
9000 GENT
+32 496 05 74 54

bouwheer
SOFIE DE CLEENE
KOGELSTRAAT 45
9000 GENT

- algemene opmerkingen
- alle maten dienen door de aannemer ter plaatse geverifieerd te worden
 - alle afwijkingen t.o.v. de tekeningen dienen voorafgaand gemeld aan AR
 - uitlijning krijgt voorrang op aangeduide maatvoering
 - alle glas dient conform de norm NBN S 23-002

meting	cm	fase	VO
schaal	1/50	index	/
formaat	A3	datum	16.01.2024