


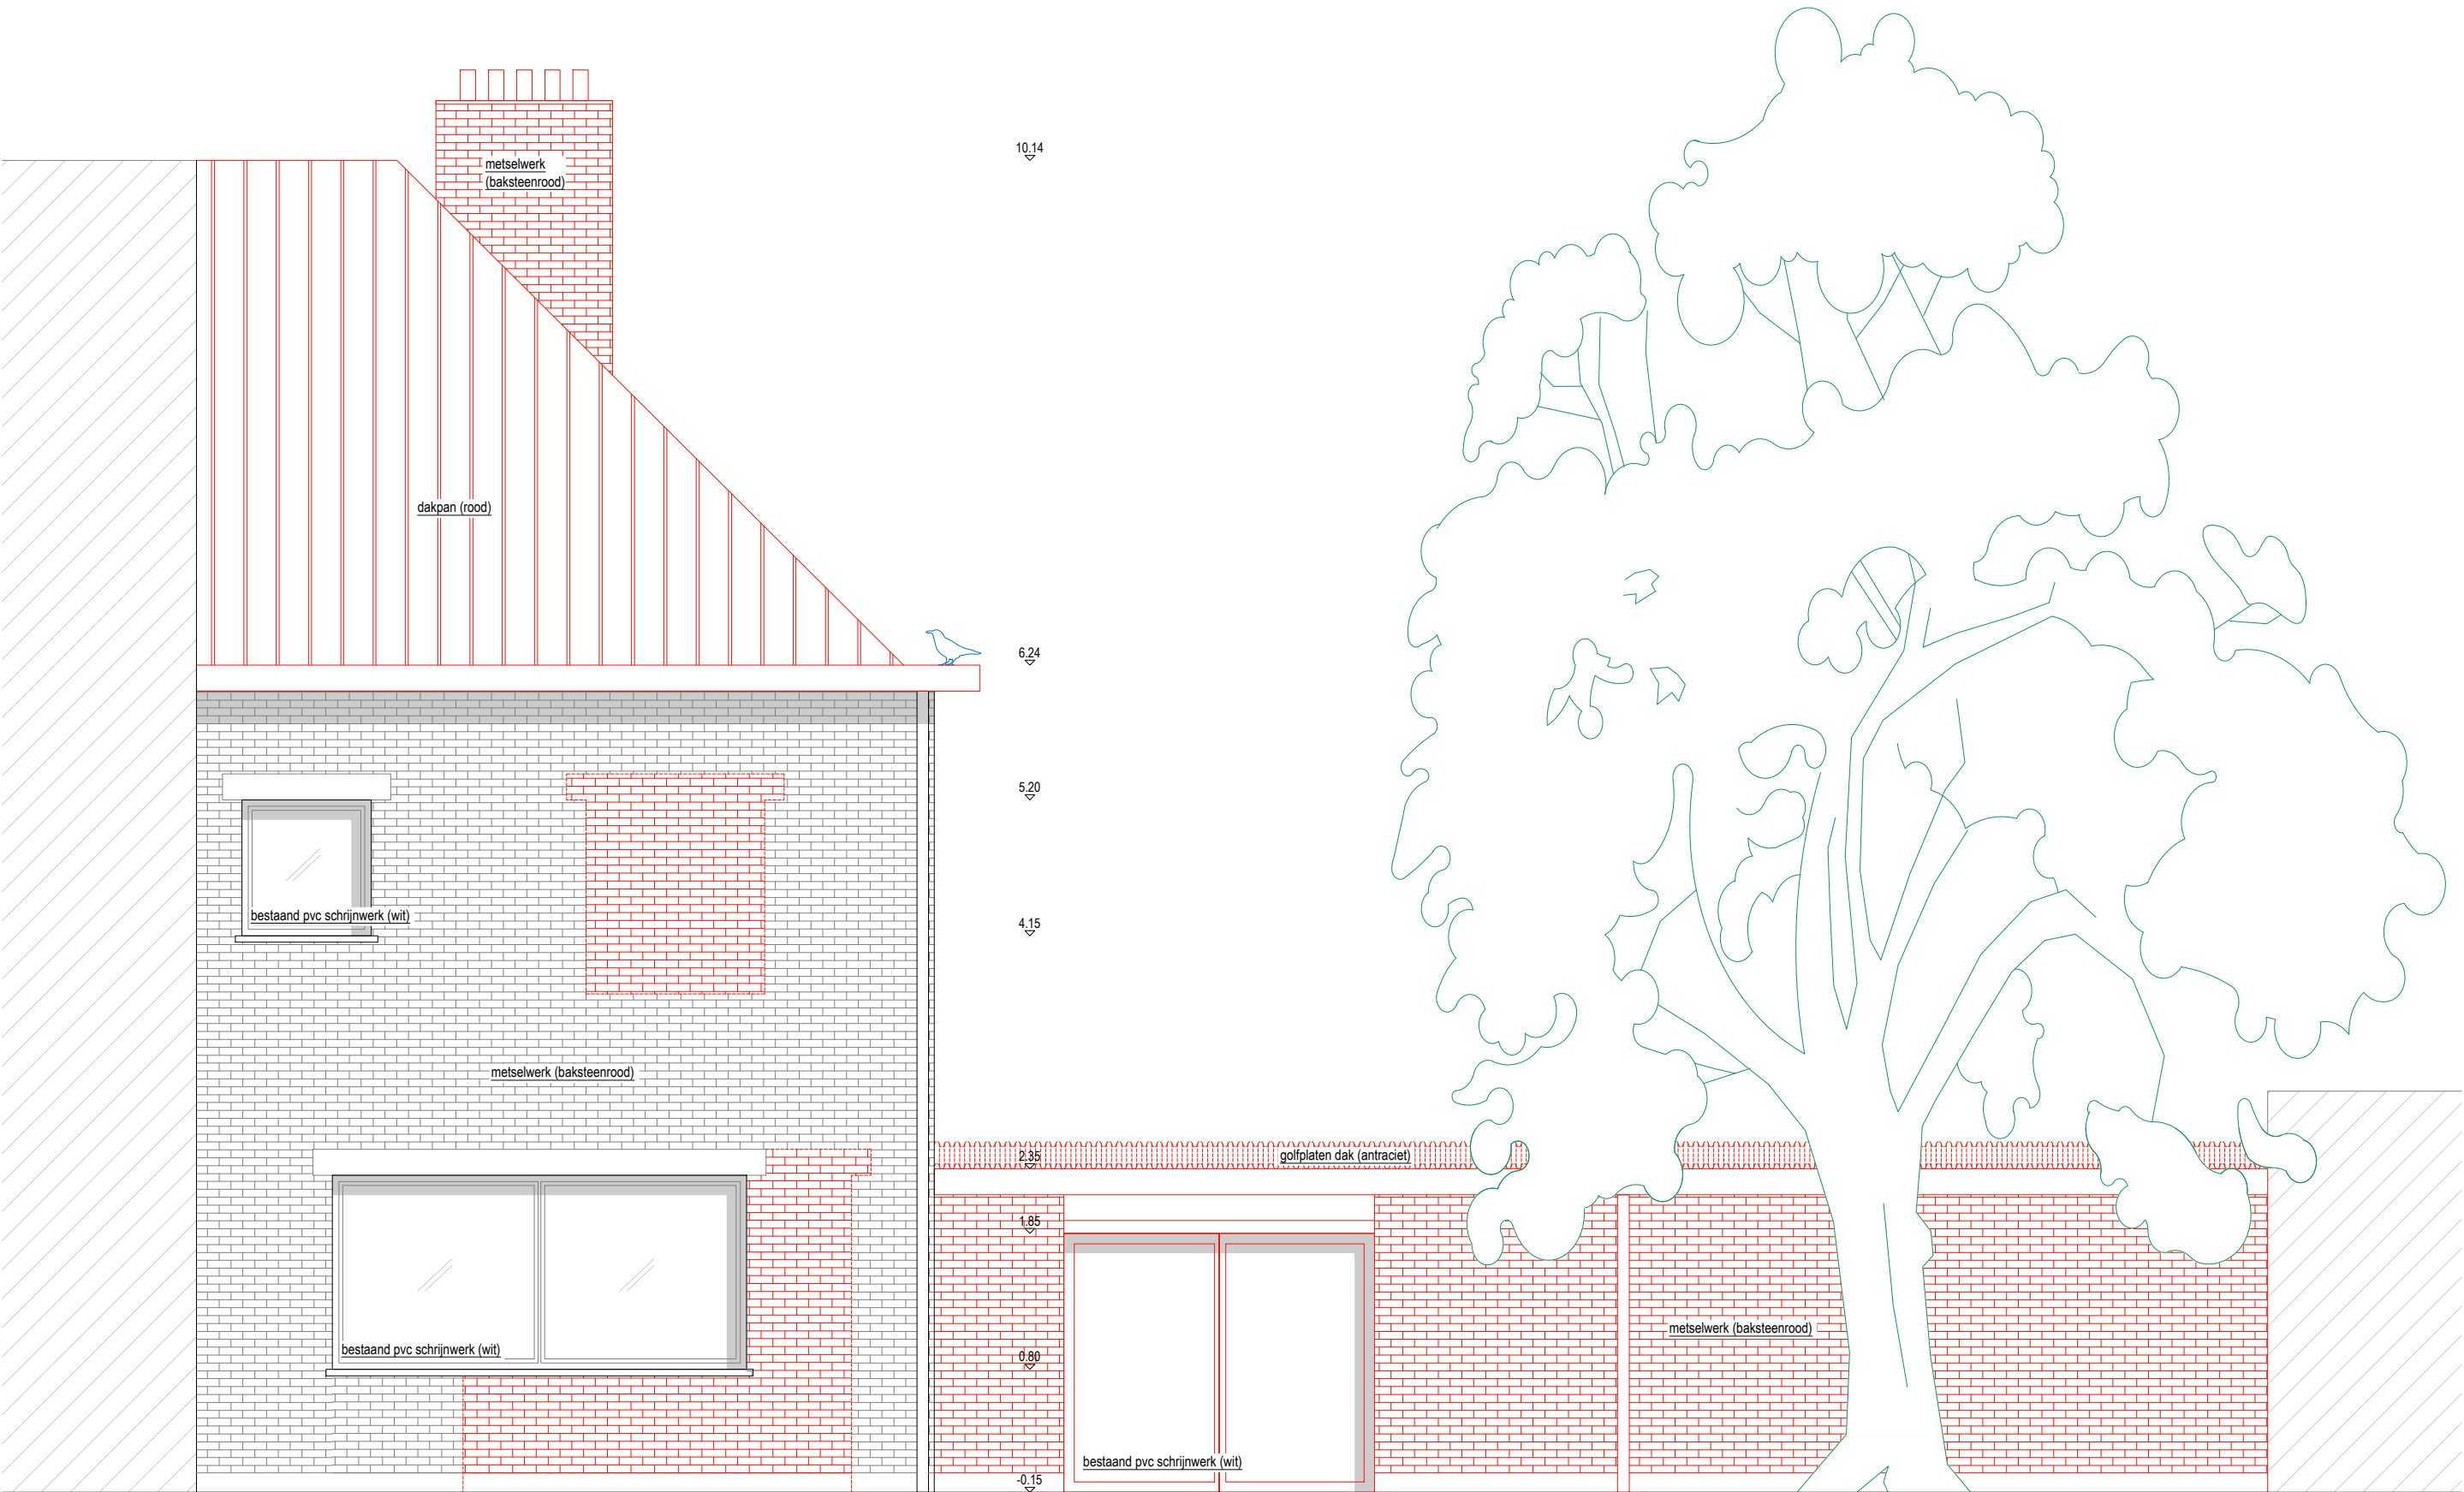

Kogelstraat 45 - 9000 Gent
verbouwing van een ééengezinswoning met 3 garages

G.B.A
achtergevel - bestaande toestand

architect	bouwheer	algemene opmerkingen	meting	cm	fase	VO
YANN COUROUBLE	SOFIE DE CLEENE	- alle maten dienen door de aannemer ter plaatse geverifieerd te worden	schaal	1/50	index	/
KOGELSTRAAT 45	KOGELSTRAAT 45	- alle afwijkingen t.o.v. de tekeningen dienen voorafgaand gemeld aan AR	formaat	A3	datum	16.01.2024
9000 GENT	9000 GENT	- uitlijning krijgt voorrang op aangeduide maatvoering				
+32 496 05 74 54		- alle glas dient conform de norm NBN S 23-002				