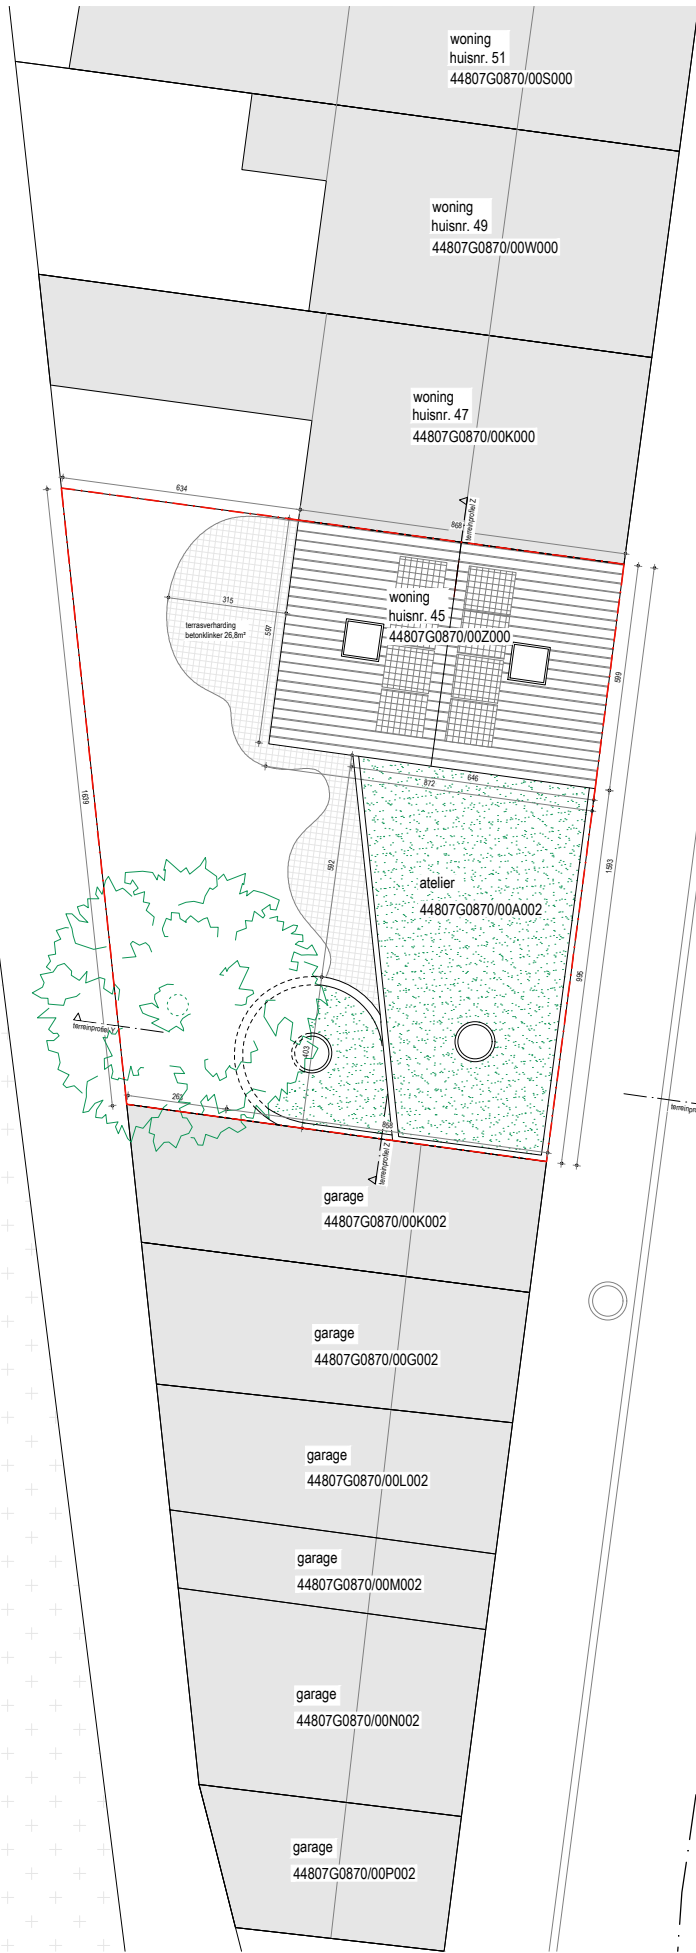
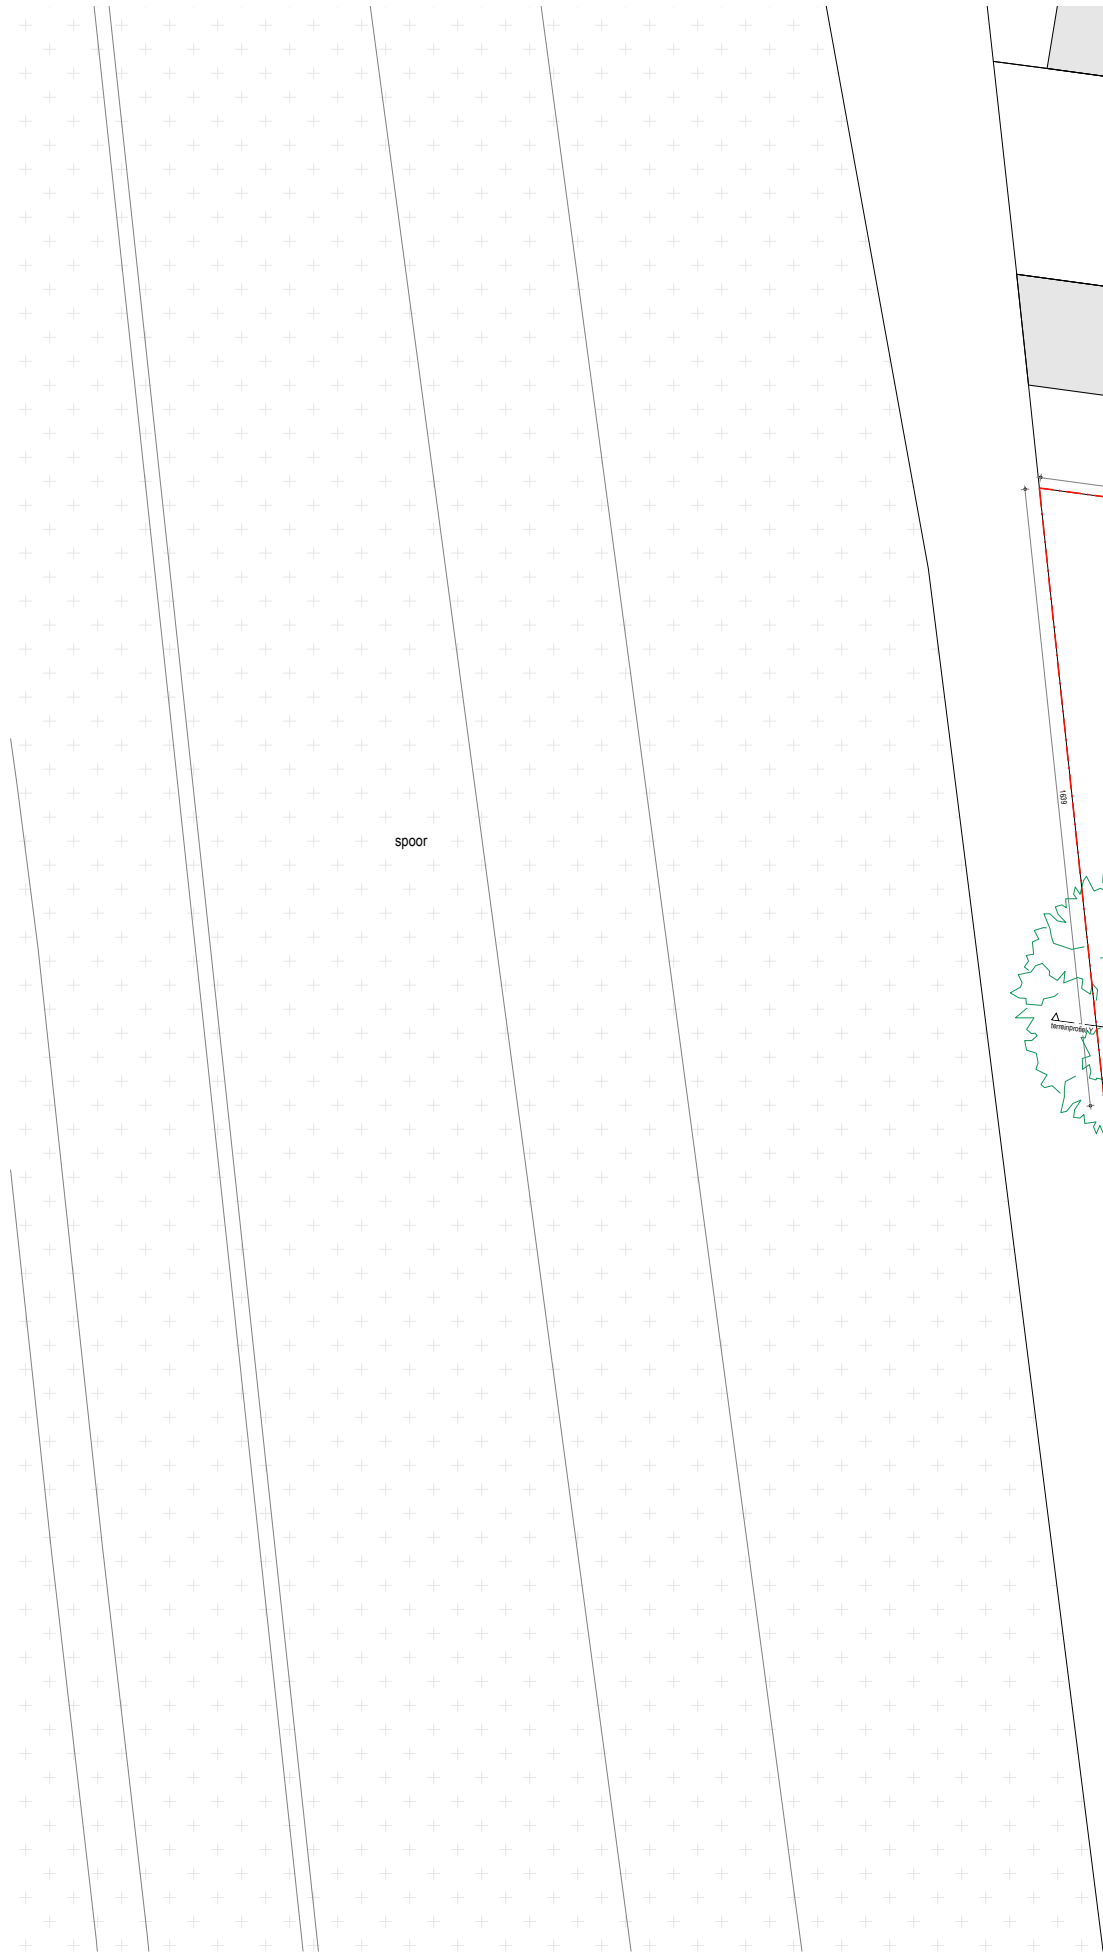


**ZIE BIJZONDERE  
VOORWAARDE(N)**

Kogelstraat 45 - 9000 Gent  
verbouwing van een ééngesinswoning met 3 garages

architect  
YANN COUROUBLE  
KOGELSTRAAT 45  
9000 GENT  
+32 496 05 74 54

bouwheer  
SOFIE DE CLEENE  
KOGELSTRAAT 45  
9000 GENT

- algemene opmerkingen
- alle maten dienen door de aannemer ter plaatse geverifieerd te worden
  - alle afwijkingen t.o.v. de tekeningen dienen voorafgaand gemeld aan AR
  - uitlijning krijgt voorrang op aangeduide maatvoering
  - alle glas dient conform de norm NBN S 23-002



|         |       |       |            |
|---------|-------|-------|------------|
| meting  | cm    | fase  | BA         |
| schaal  | 1/200 | index | /          |
| formaat | A3    | datum | 23.04.2025 |

I.N  
inplantingsplan - nieuwe toestand