


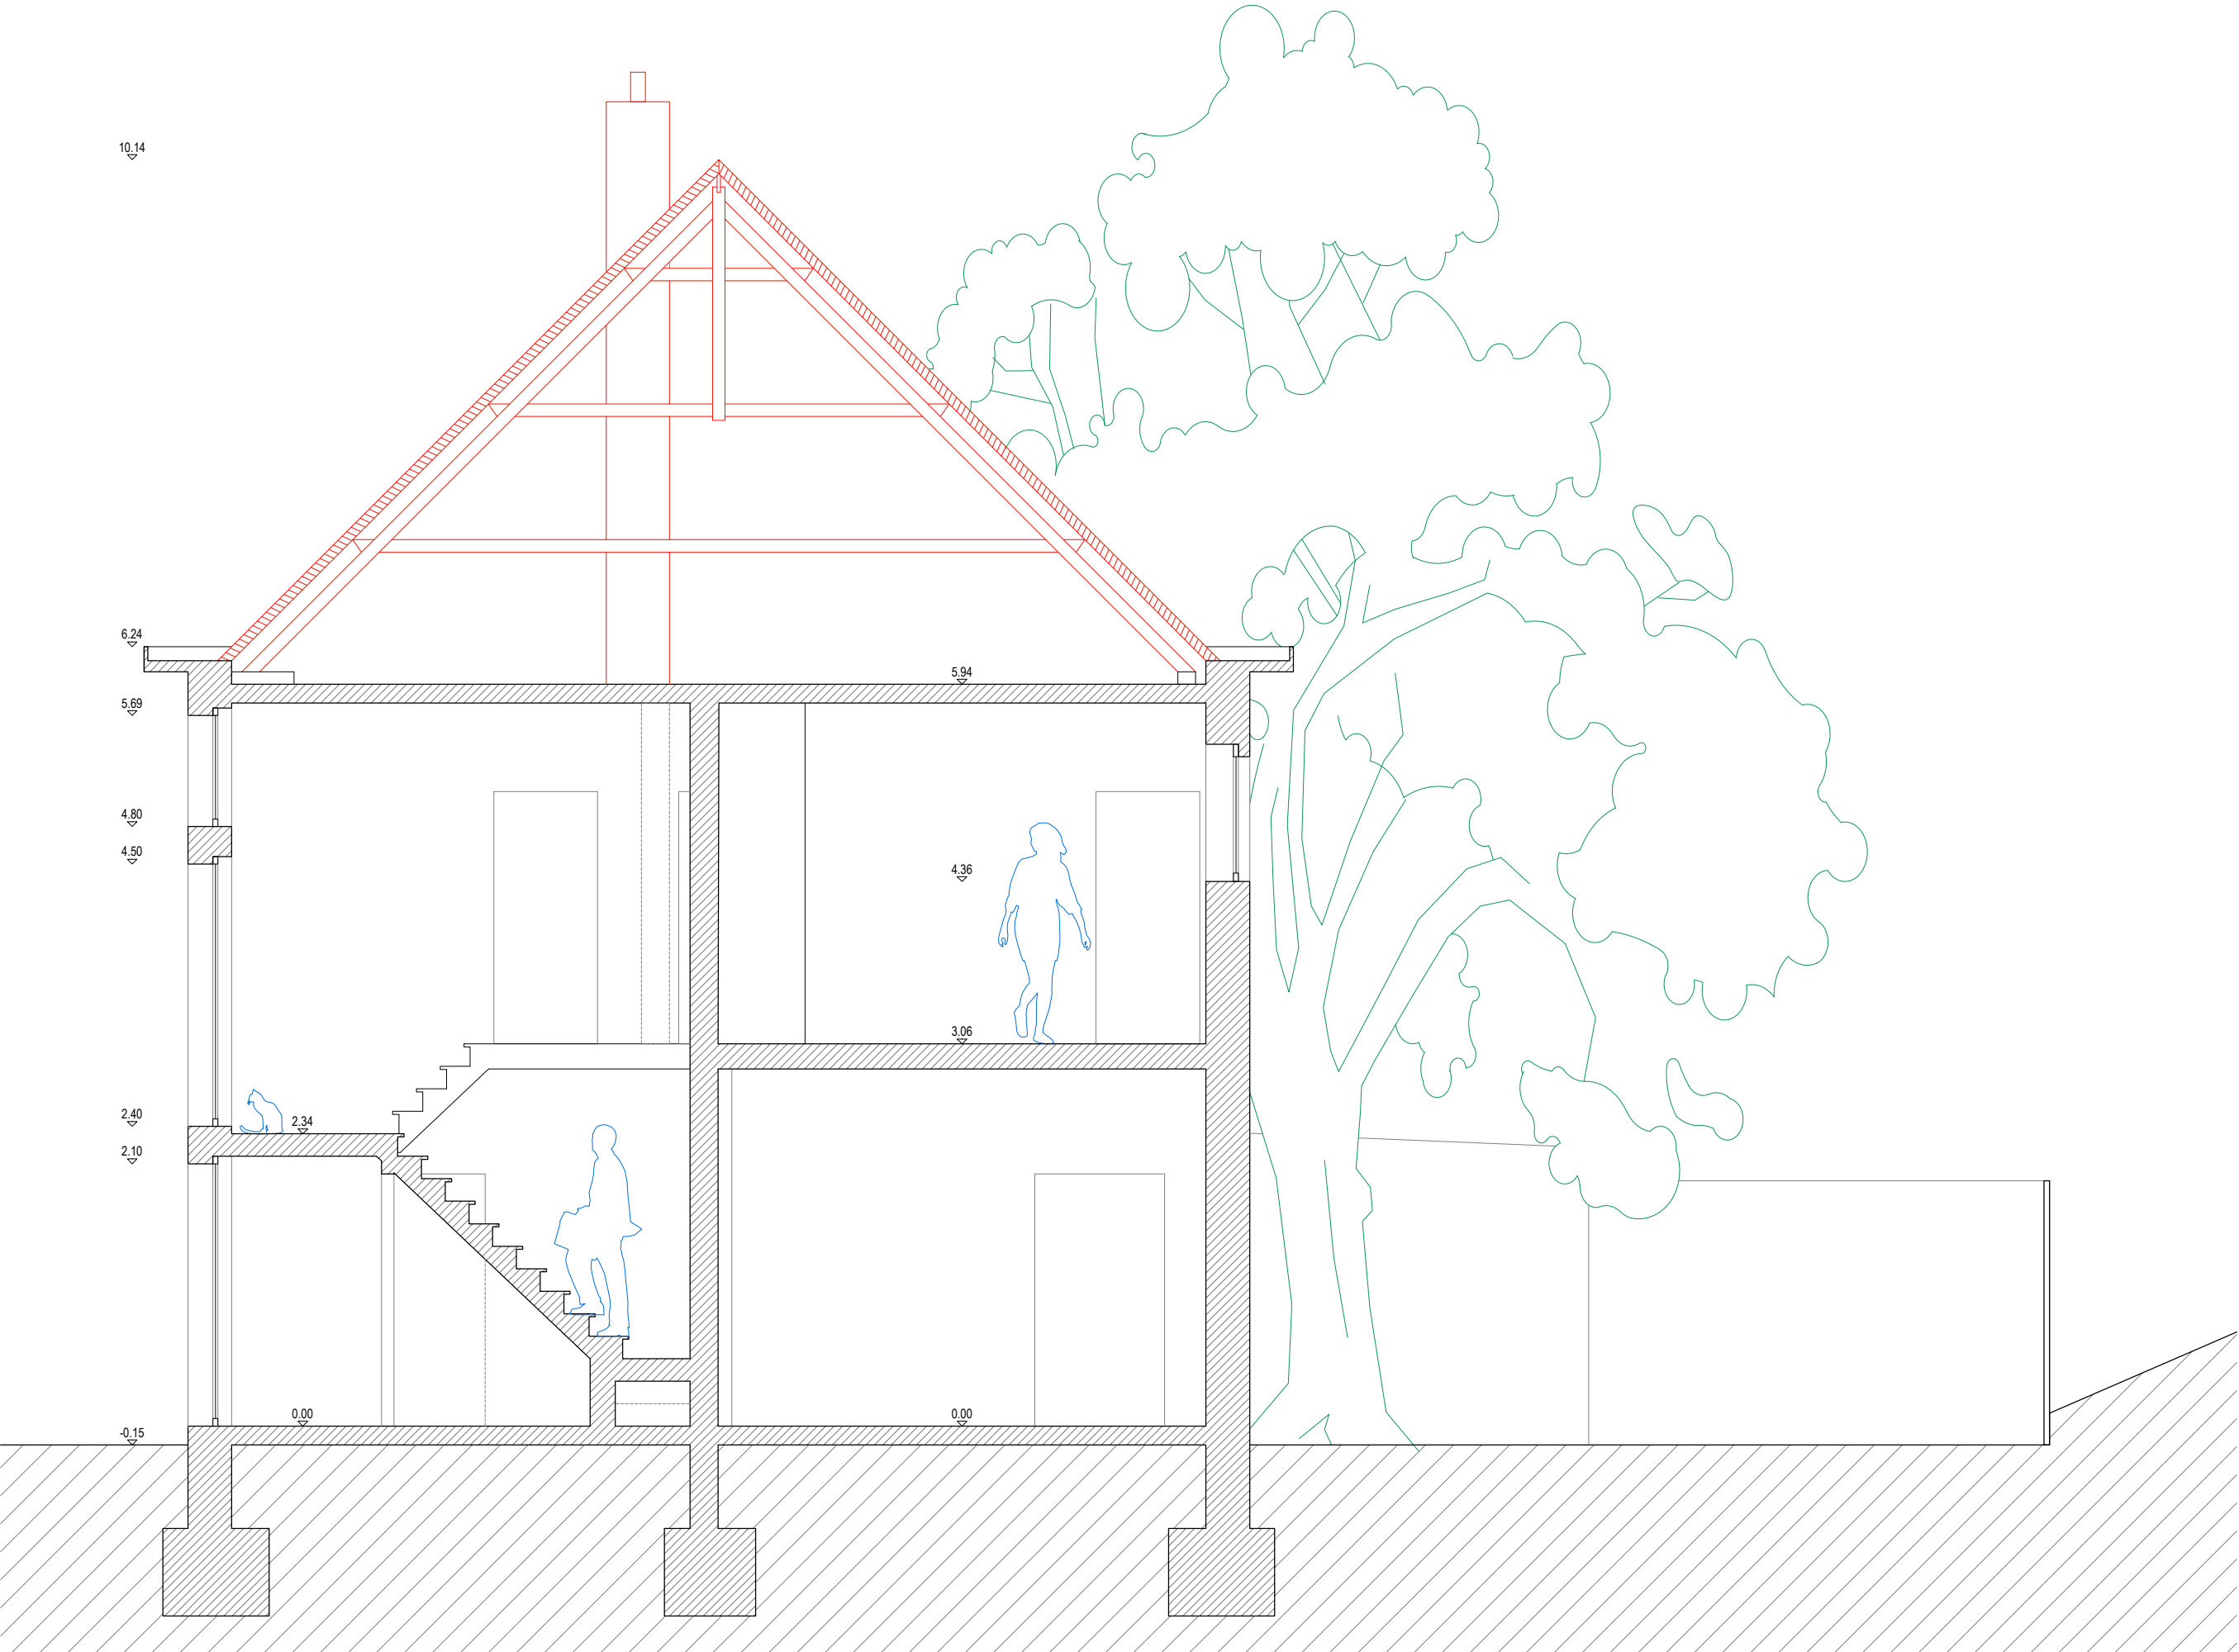

Kogelstraat 45 - 9000 Gent
verbouwing van een ééngezinswoning met 3 garages

S.B.AA
snede AA' - bestaande toestand

architect		bouwheer		algemene opmerkingen		meting		fase	
YANN COUROUBLE		SOFIE DE CLEENE		- alle maten dienen door de aannemer ter plaatse geverifieerd te worden		cm	VO	index	/
KOGELSTRAAT 45		KOGELSTRAAT 45		- alle afwijkingen t.o.v. de tekeningen dienen voorafgaand gemeld aan AR		1/50		datum	25.01.2024
9000 GENT		9000 GENT		- uitlijning krijgt voorrang op aangeduide maatvoering		formaat	A3		
+32 496 05 74 54				- alle glas dient conform de norm NBN S 23-002					