


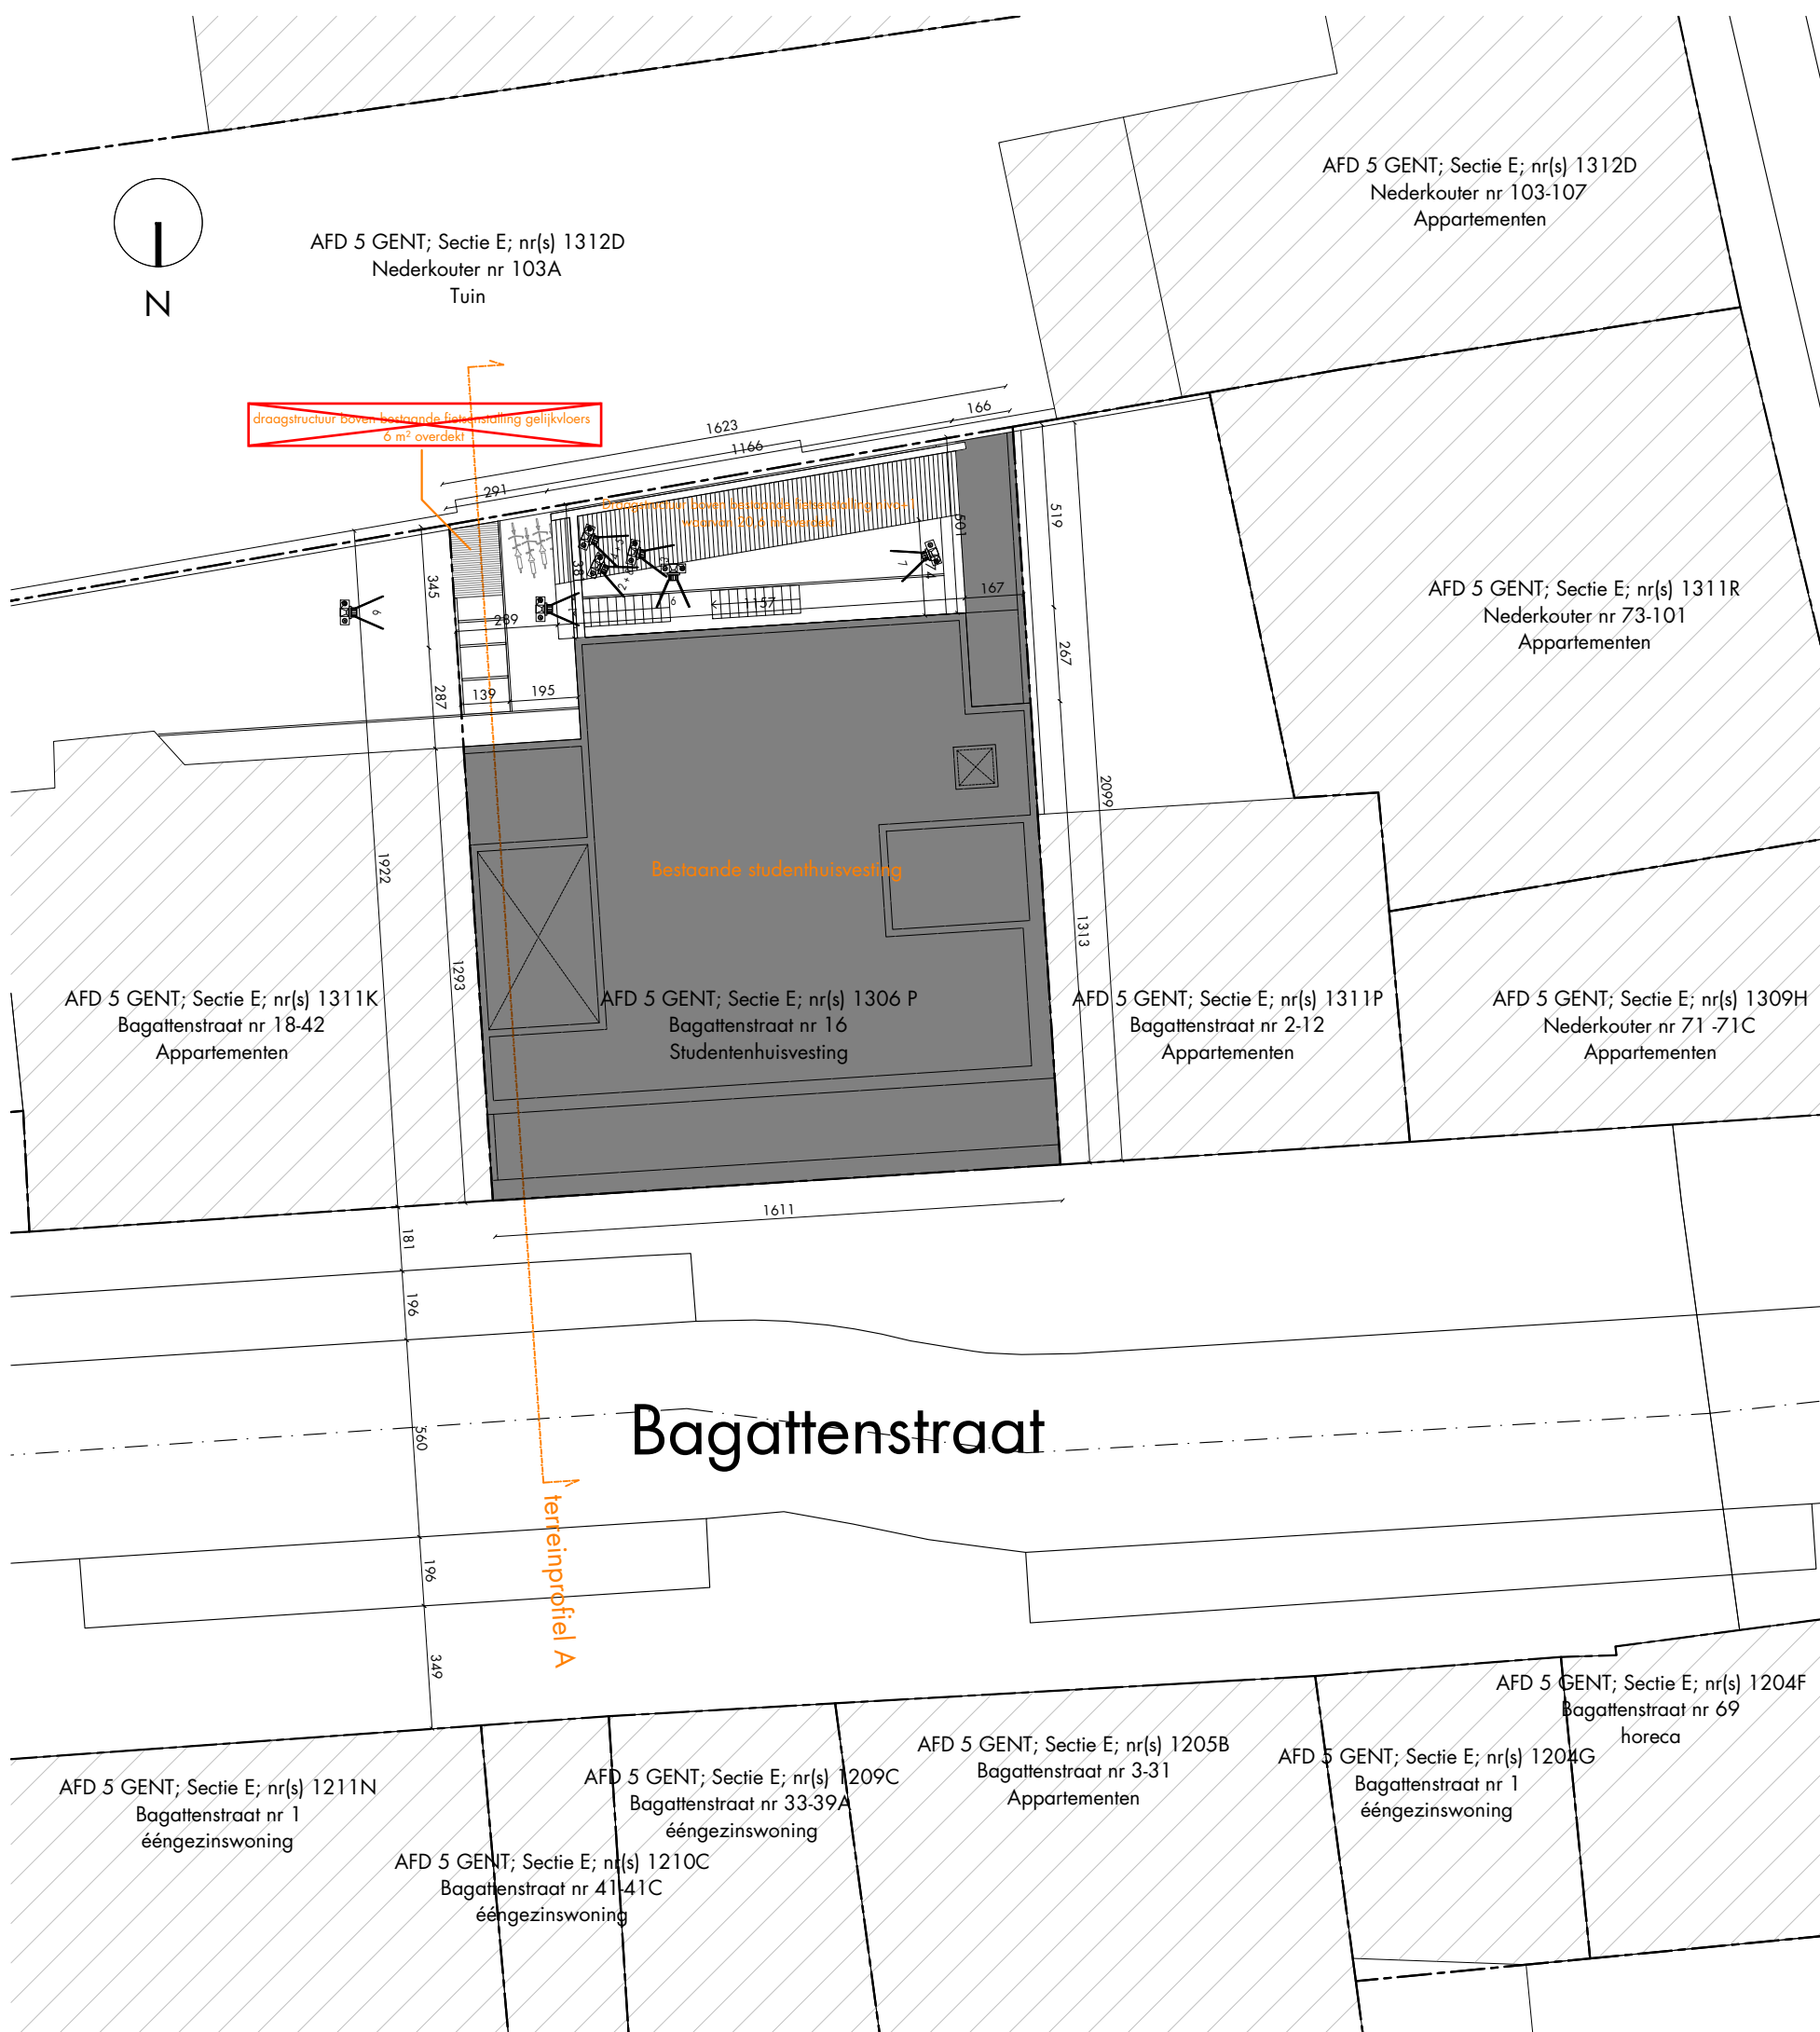

**ZIE BIJZONDERE  
VOORWAARDE(N)**

**Uitgesloten uit de vergunning**  
Het voorzien van een bijkomende structuur op de gelijkvloerse verdieping voor de opvang van hemelwater.