


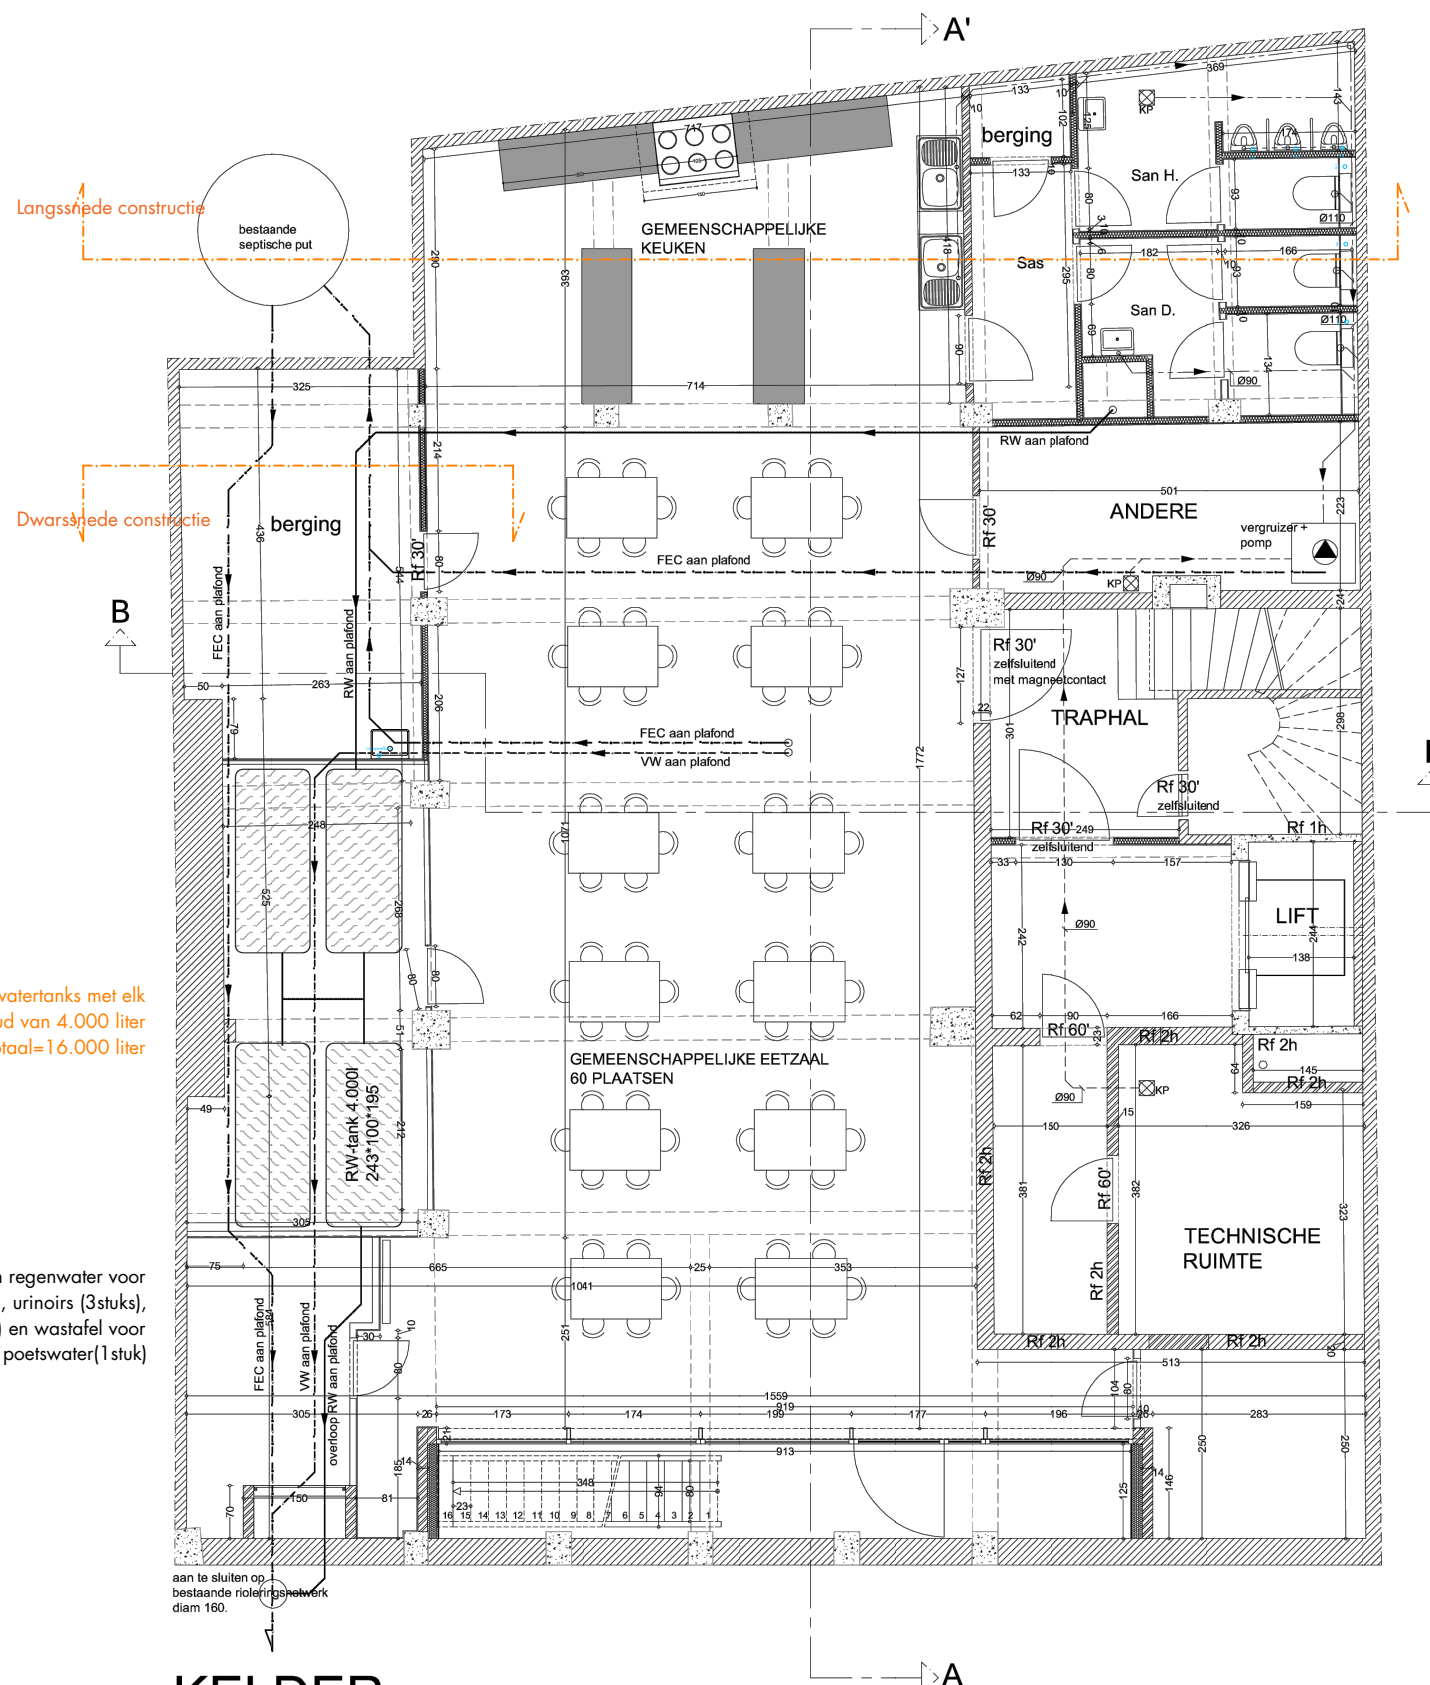

Nieuwe toestand: Behouden van 4 regenwatertanks met elk
een inhoud van 4.000 liter
Totaal=16.000 liter

Recuperatie van regenwater voor
Toiletten (11 stuks), urinoirs (3 stuks),
buitenkraantje (1 stuk) en wastafel voor
poetswater (1 stuk)

KELDER

Nieuwe toestand: Er wordt niets gewijzigd aan de bestaande
rioleringsleidingen