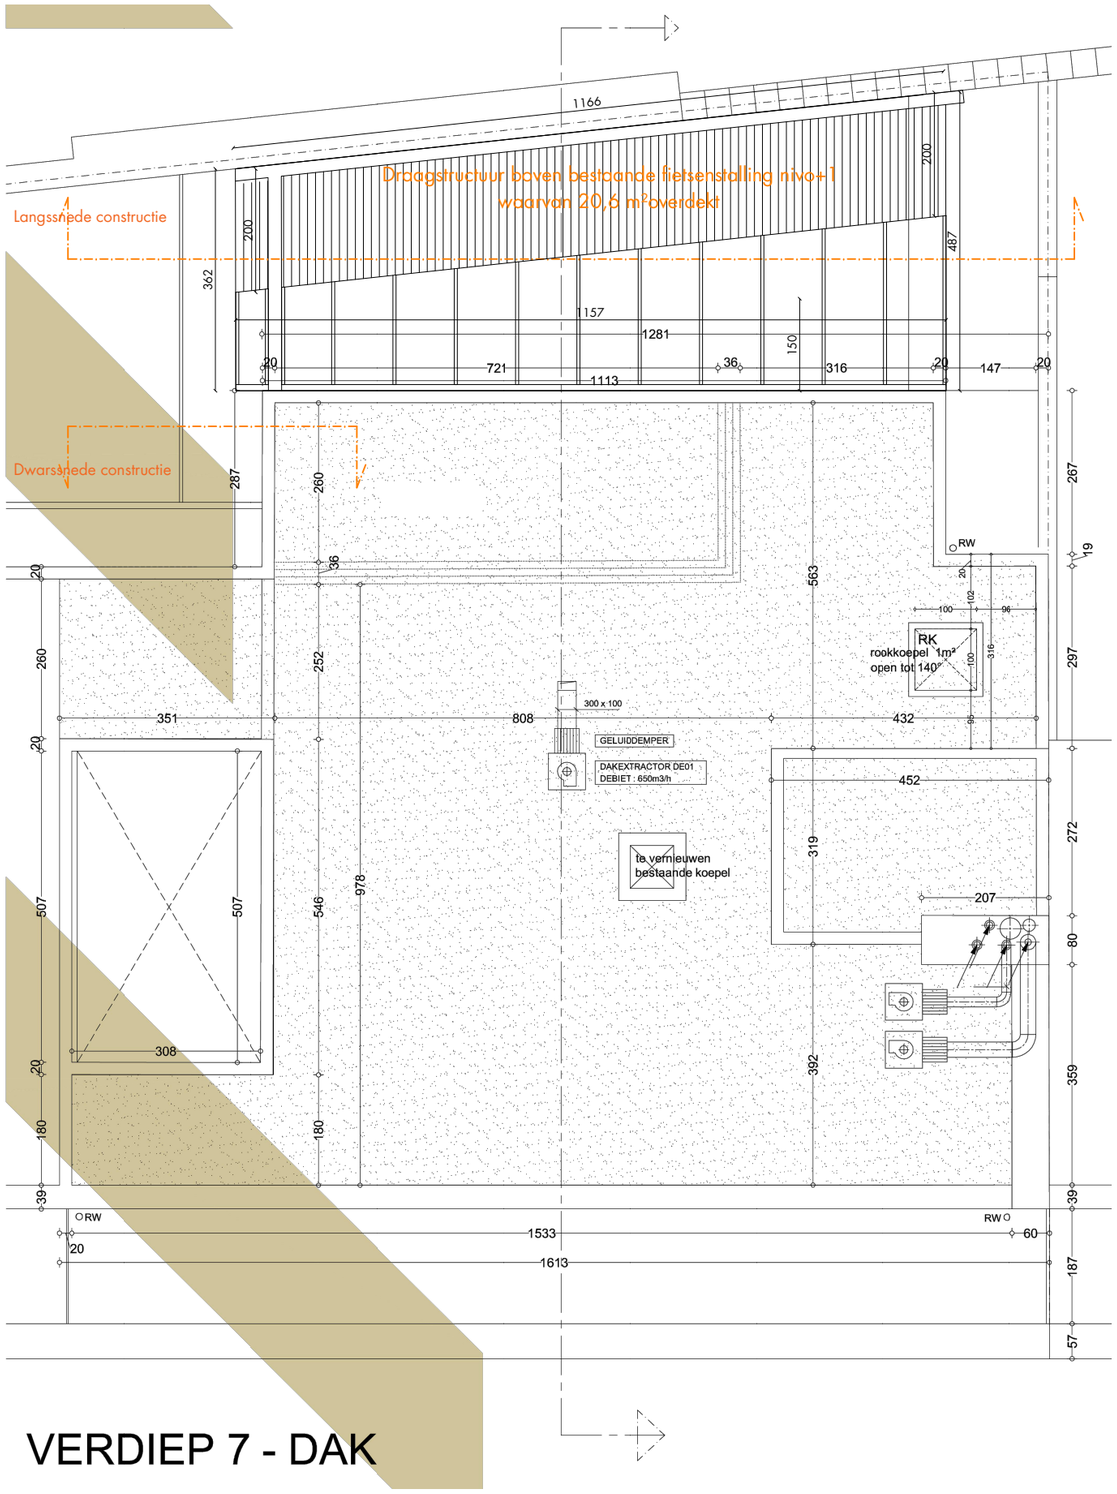

ZIE BIJZONDERE VOORWAARDE(N)

VERDIEP 7 - DAK

DENC studio

230020 I BAGATTEN
Plan naam: P_N_3_Dakverdieping

Schaal
1:100

N

0cm 100 500

Datum
23/05/2025