


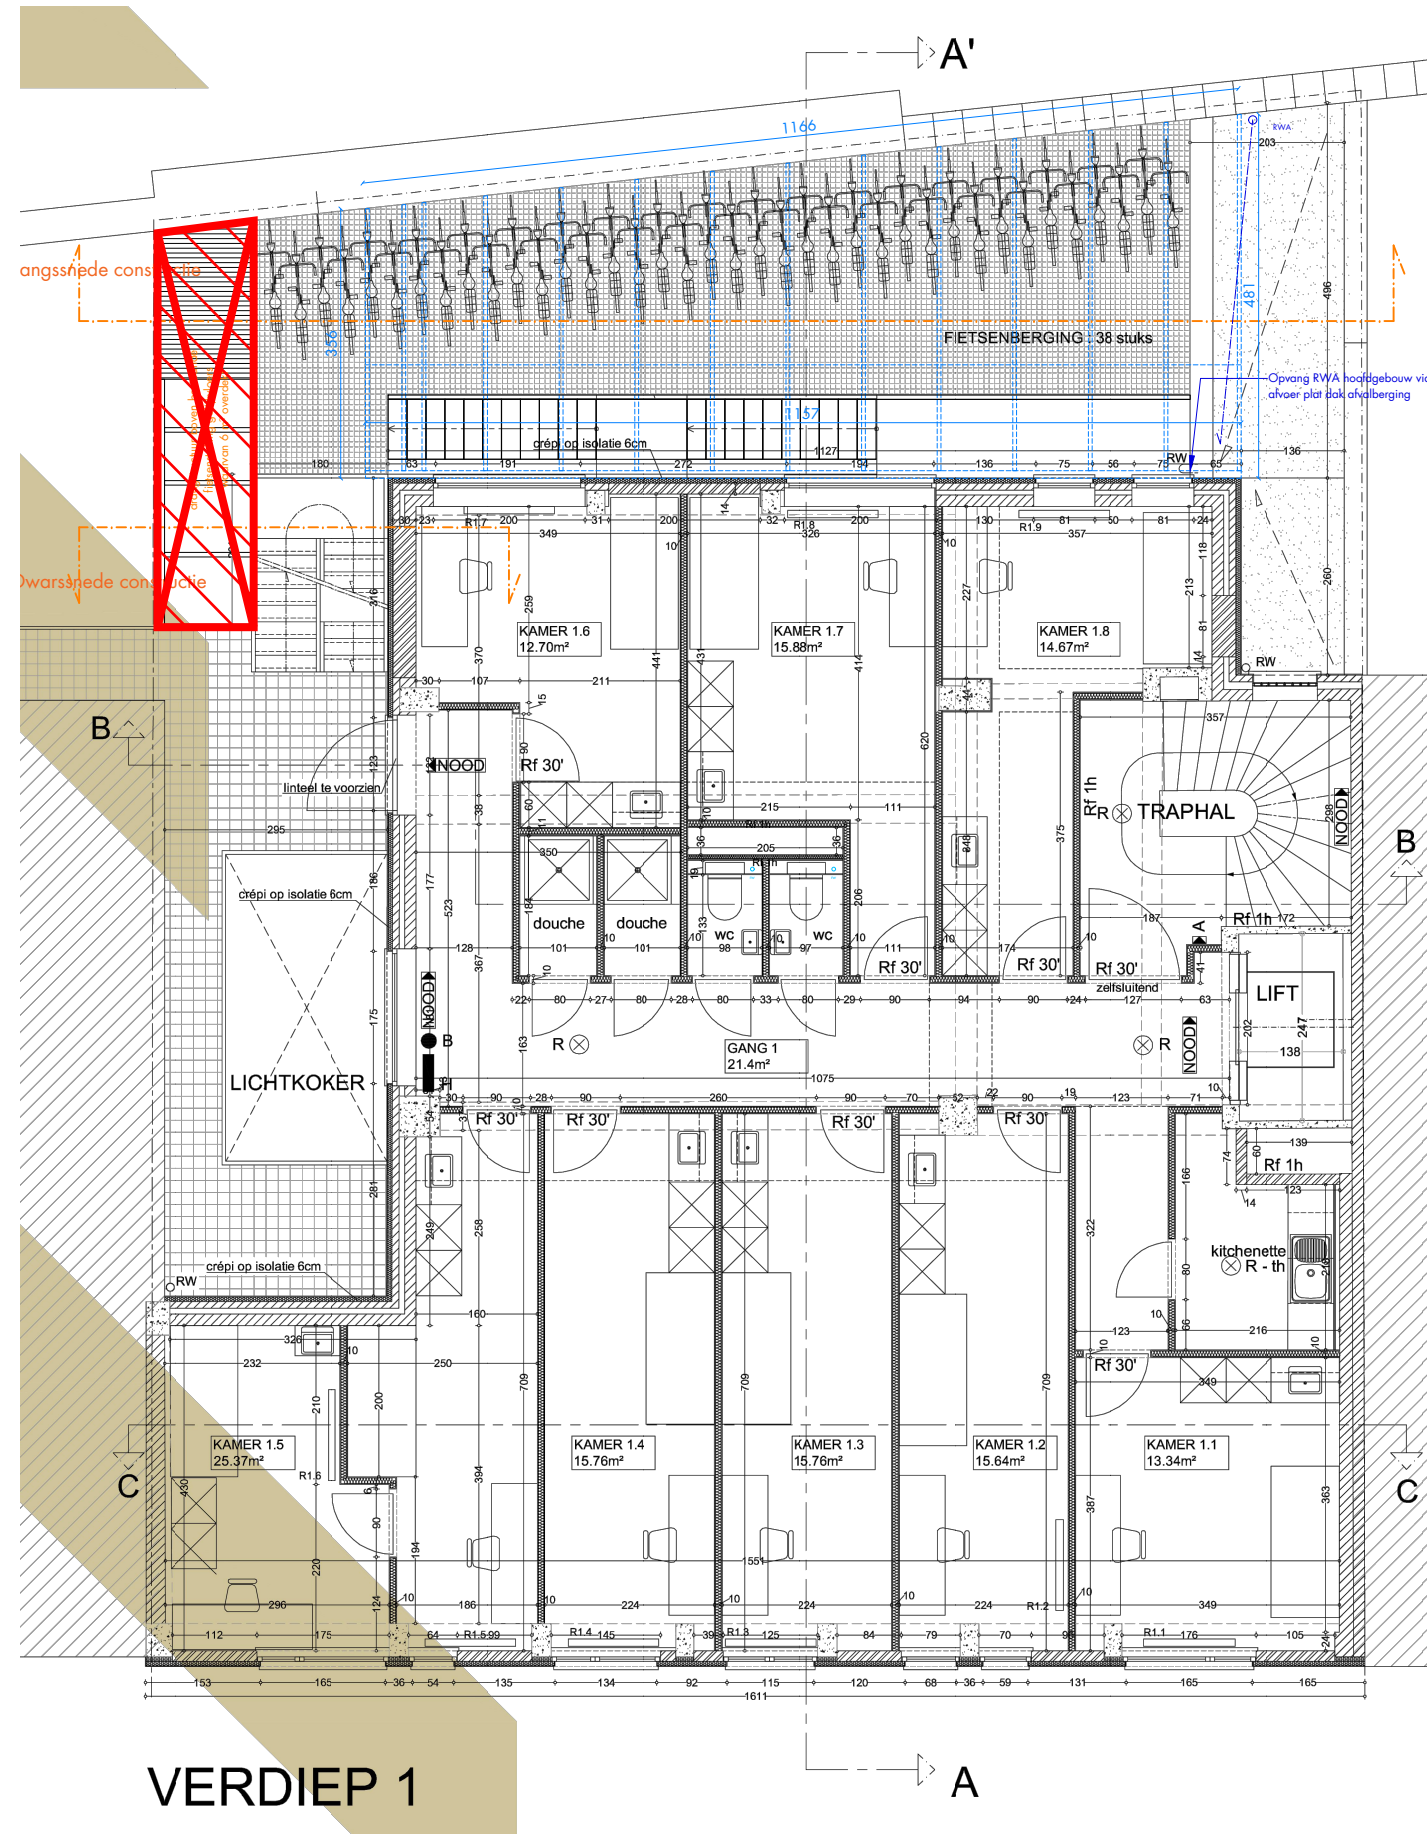

ZIE BIJZONDERE VOORWAARDE(N)

Uitgesloten uit de vergunning

Het voorzien van een bijkomende structuur op de gelijkvloerse verdieping voor de opvang van hemelwater.