


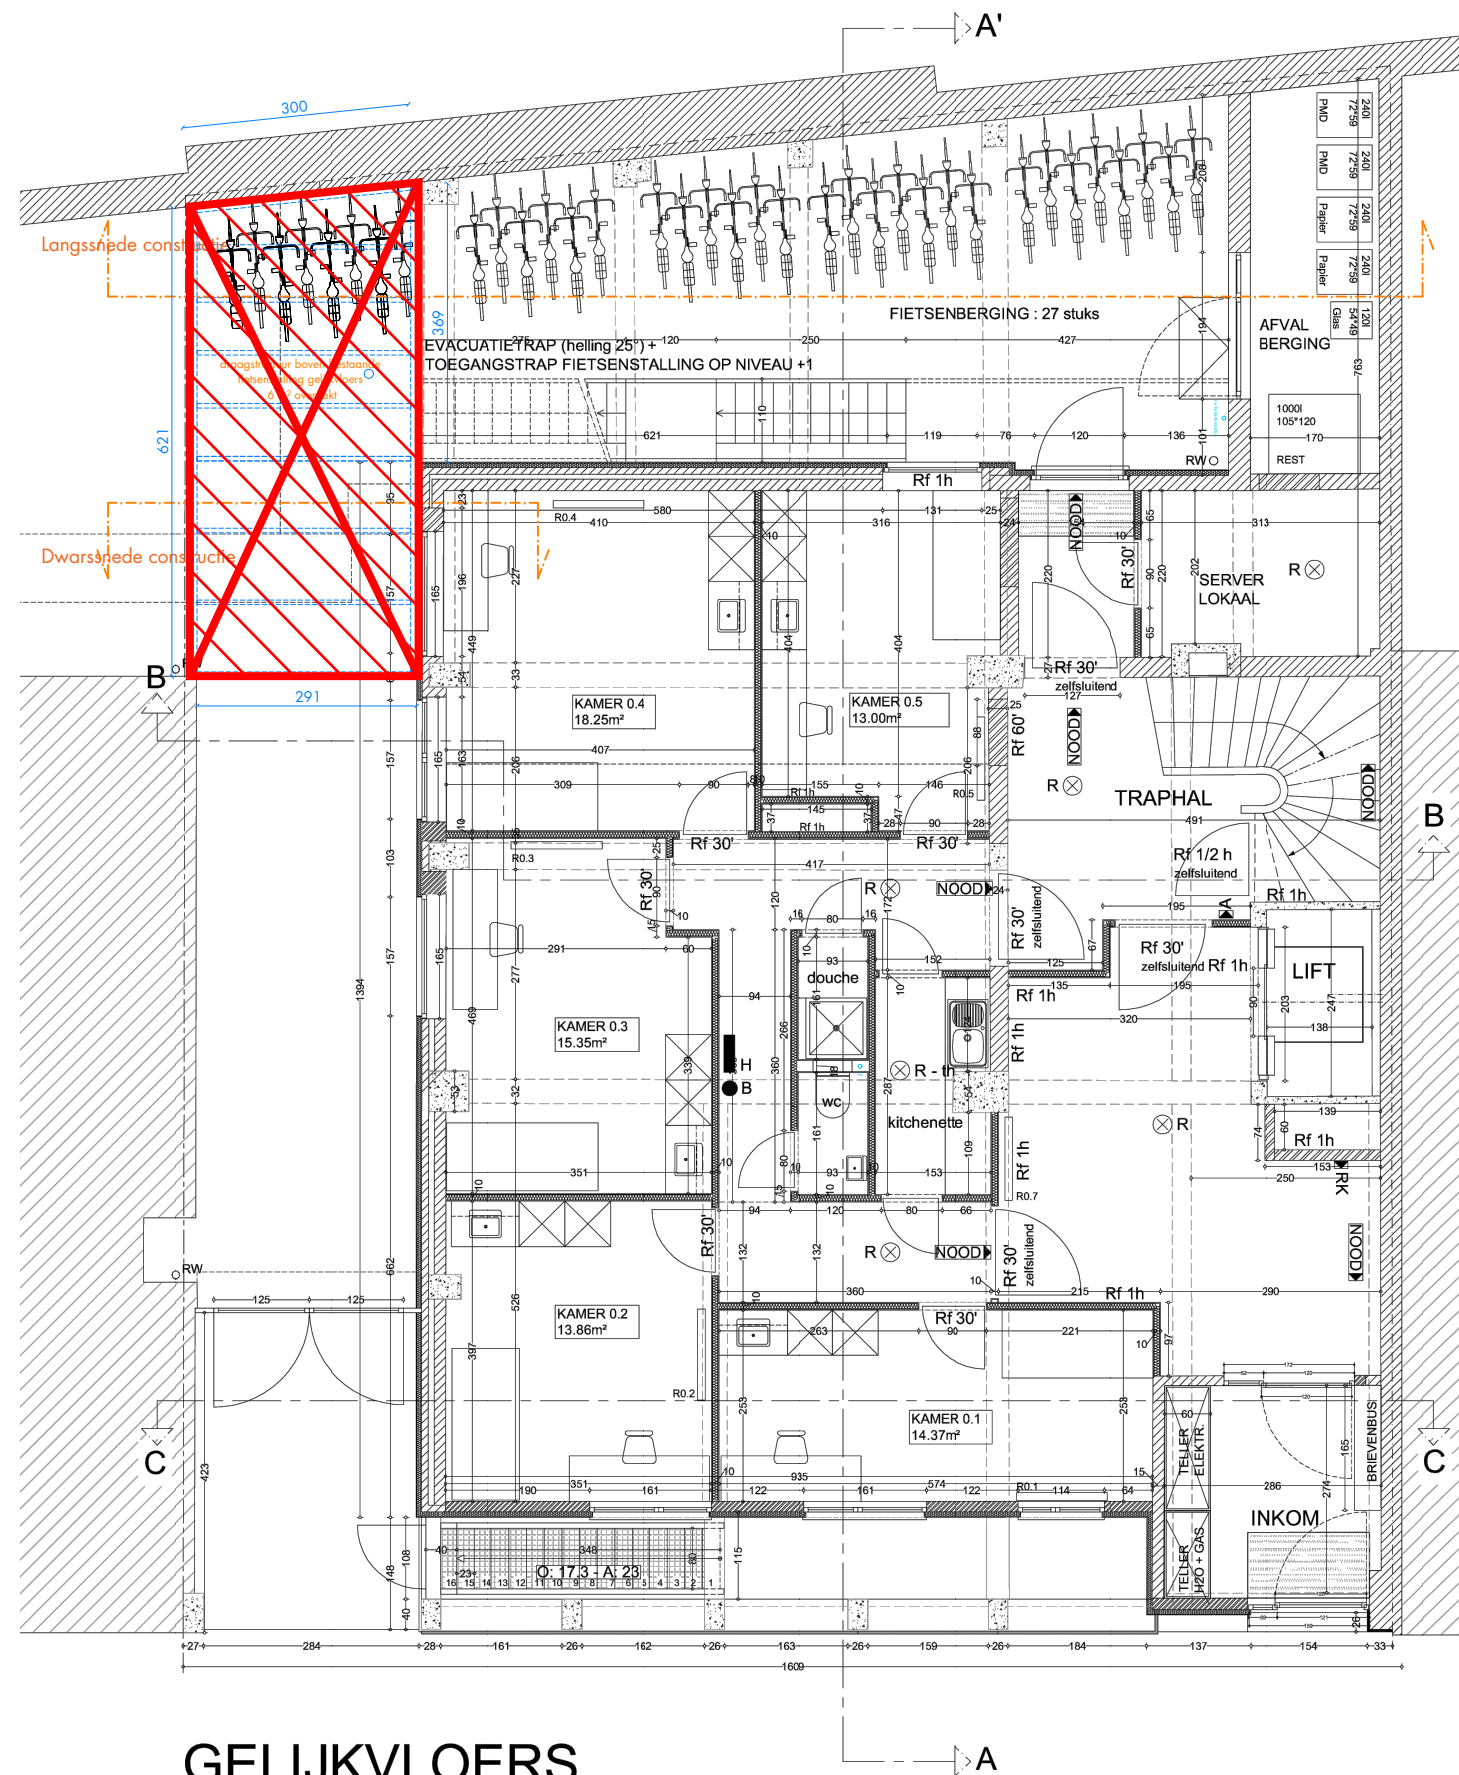

ZIE BIJZONDERE VOORWAARDE(N)

Uitgesloten uit de vergunning
Het voorzien van een bijkomende structuur op de gelijkvloerse
verdieping voor de opvang van hemelwater.