


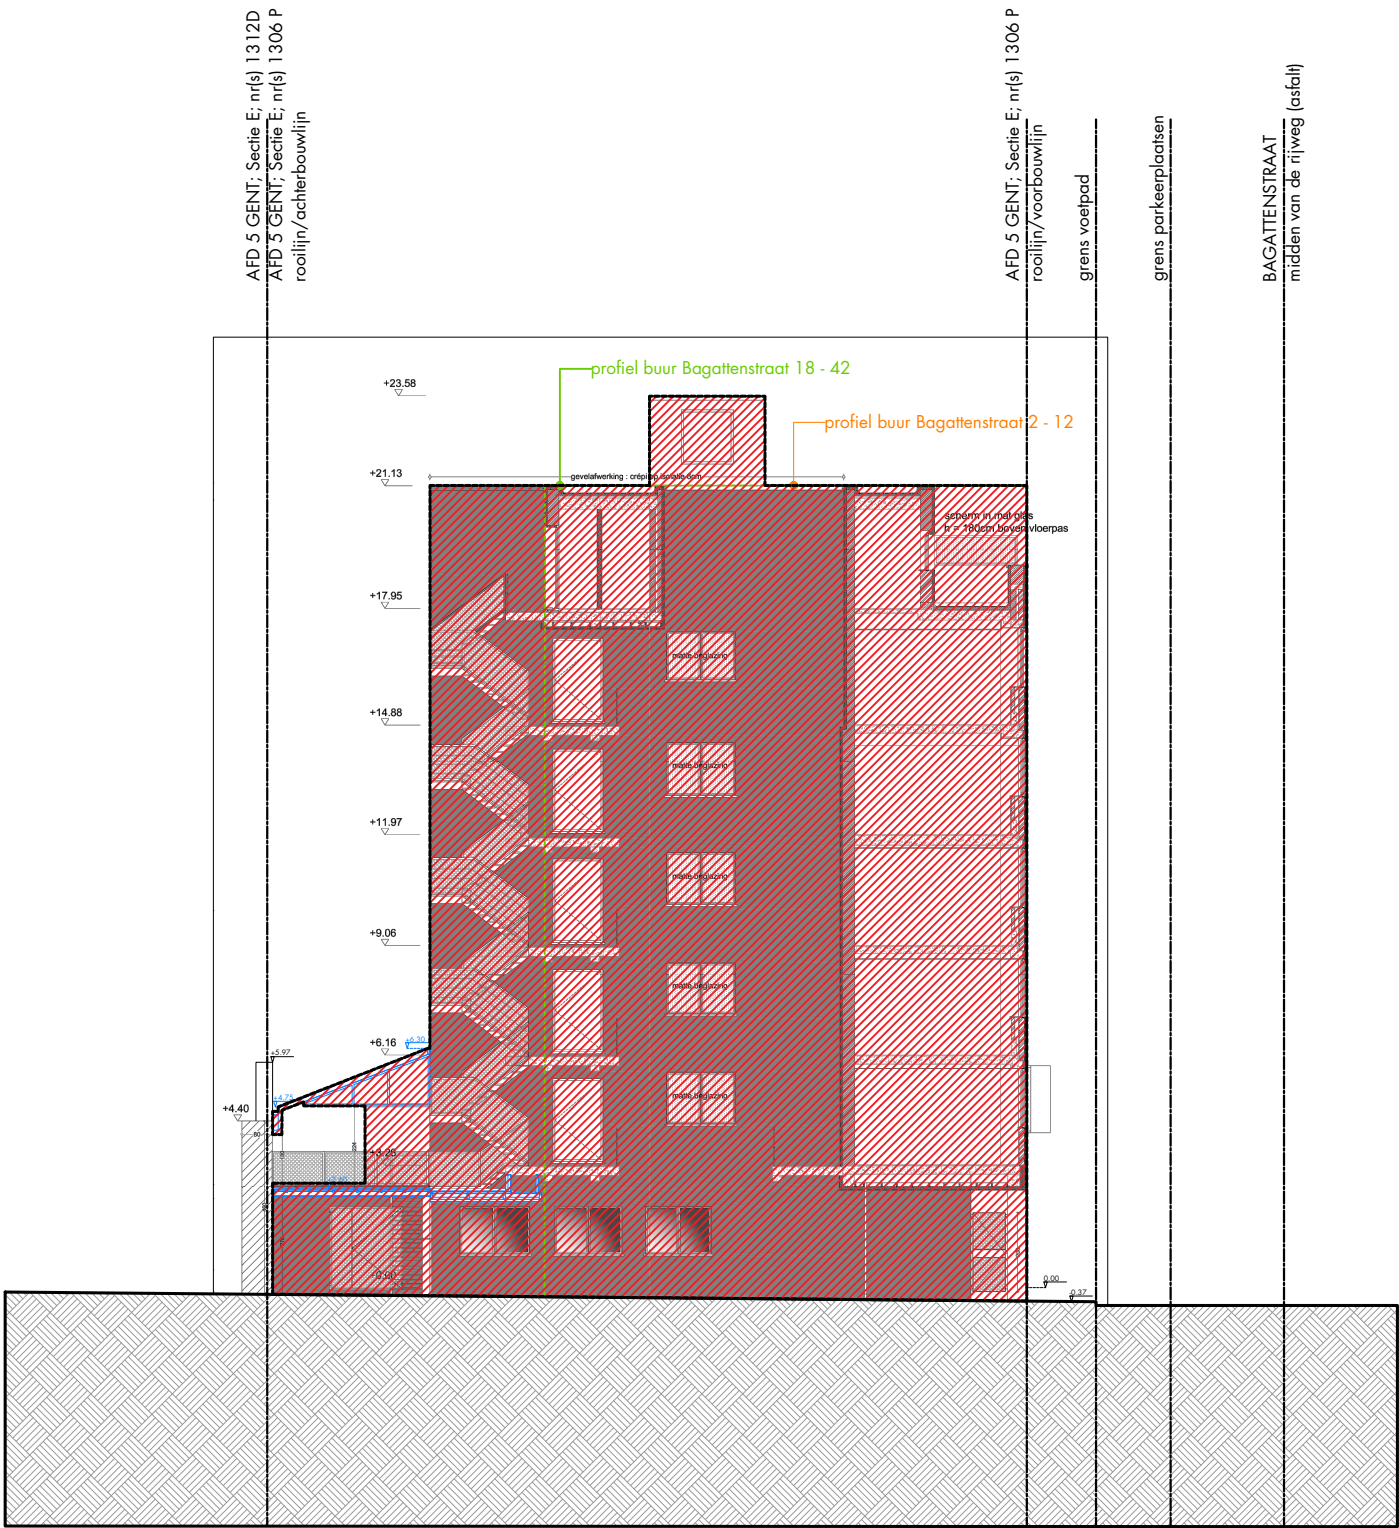

**ZIE BIJZONDERE
VOORWAARDE(N)**

Uitgesloten uit de vergunning
Het voorzien van een bijkomende structuur op de gelijkvloerse
verdieping voor de opvang van hemelwater.