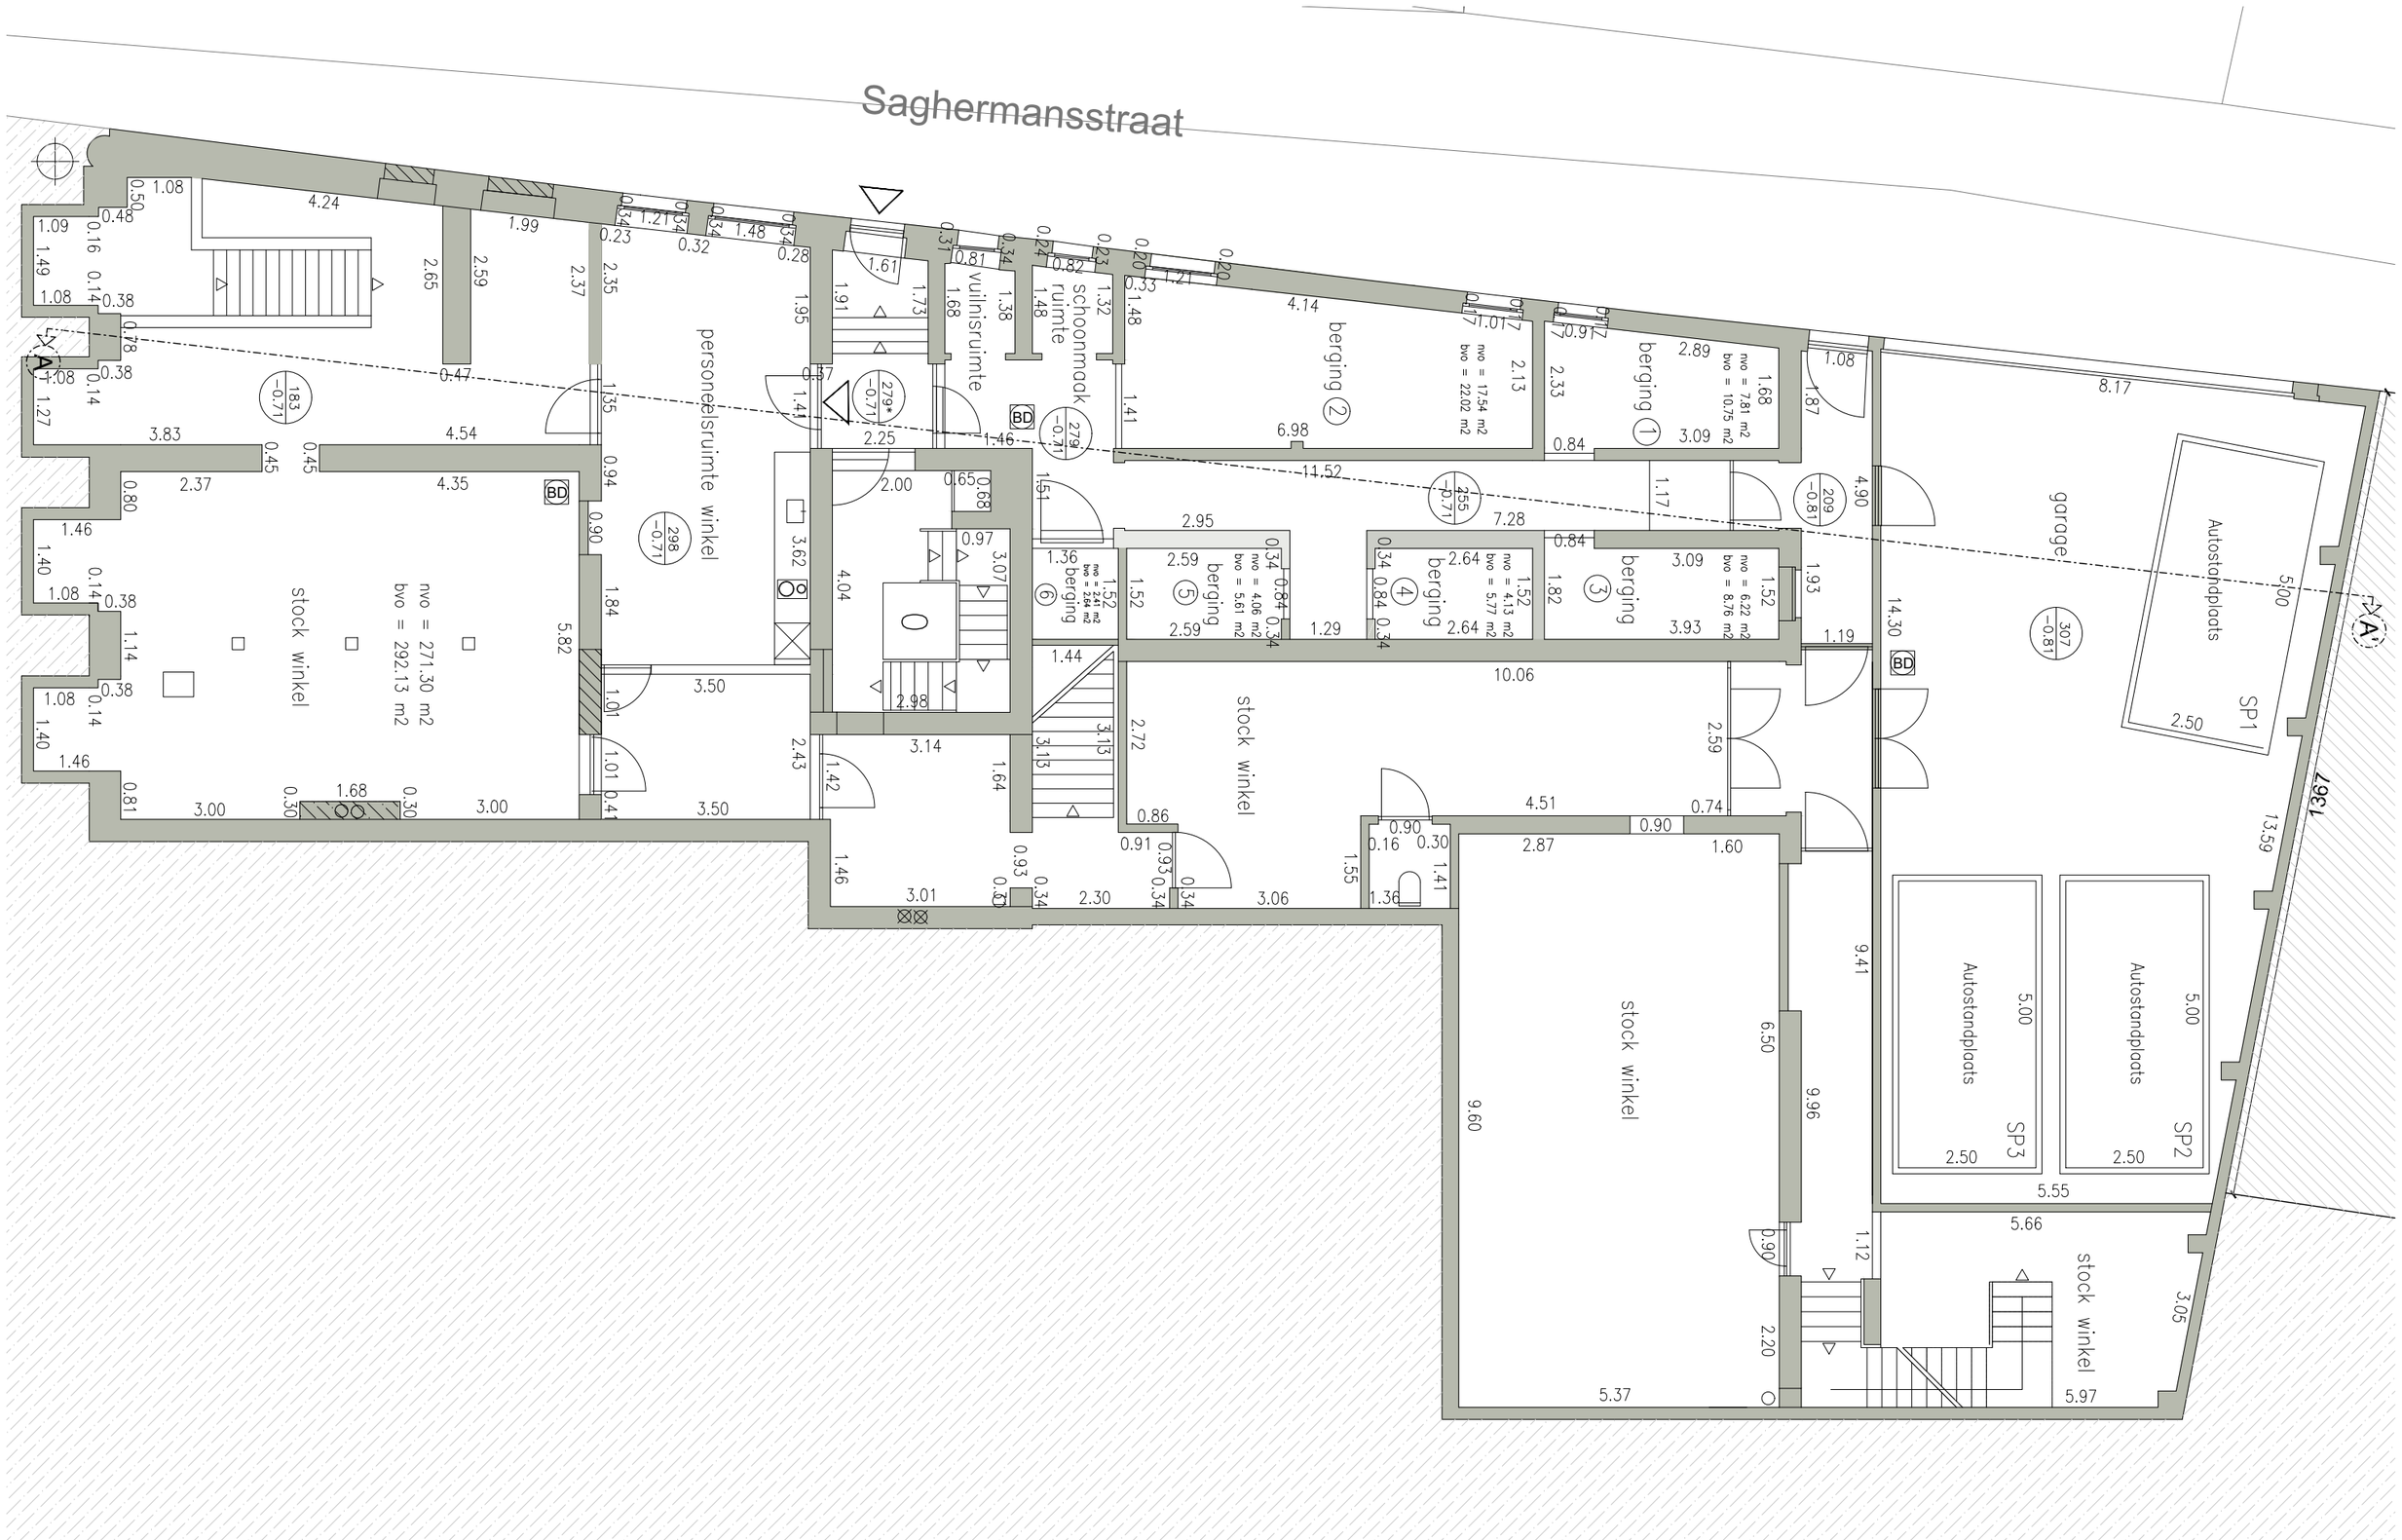

VOORONTWERP / OMGEVINGSAANVRAAG

Plan niveau 0 bestaande toestand

2407

Kortedagsteeg 23 / 23 A / 23 B - Saghermansstraat 2, 9000 Gent

OPDRACHTGEVER

nvt

ADRES

nvt

DATUM

11/06/2025

SCHAAL

1/100