


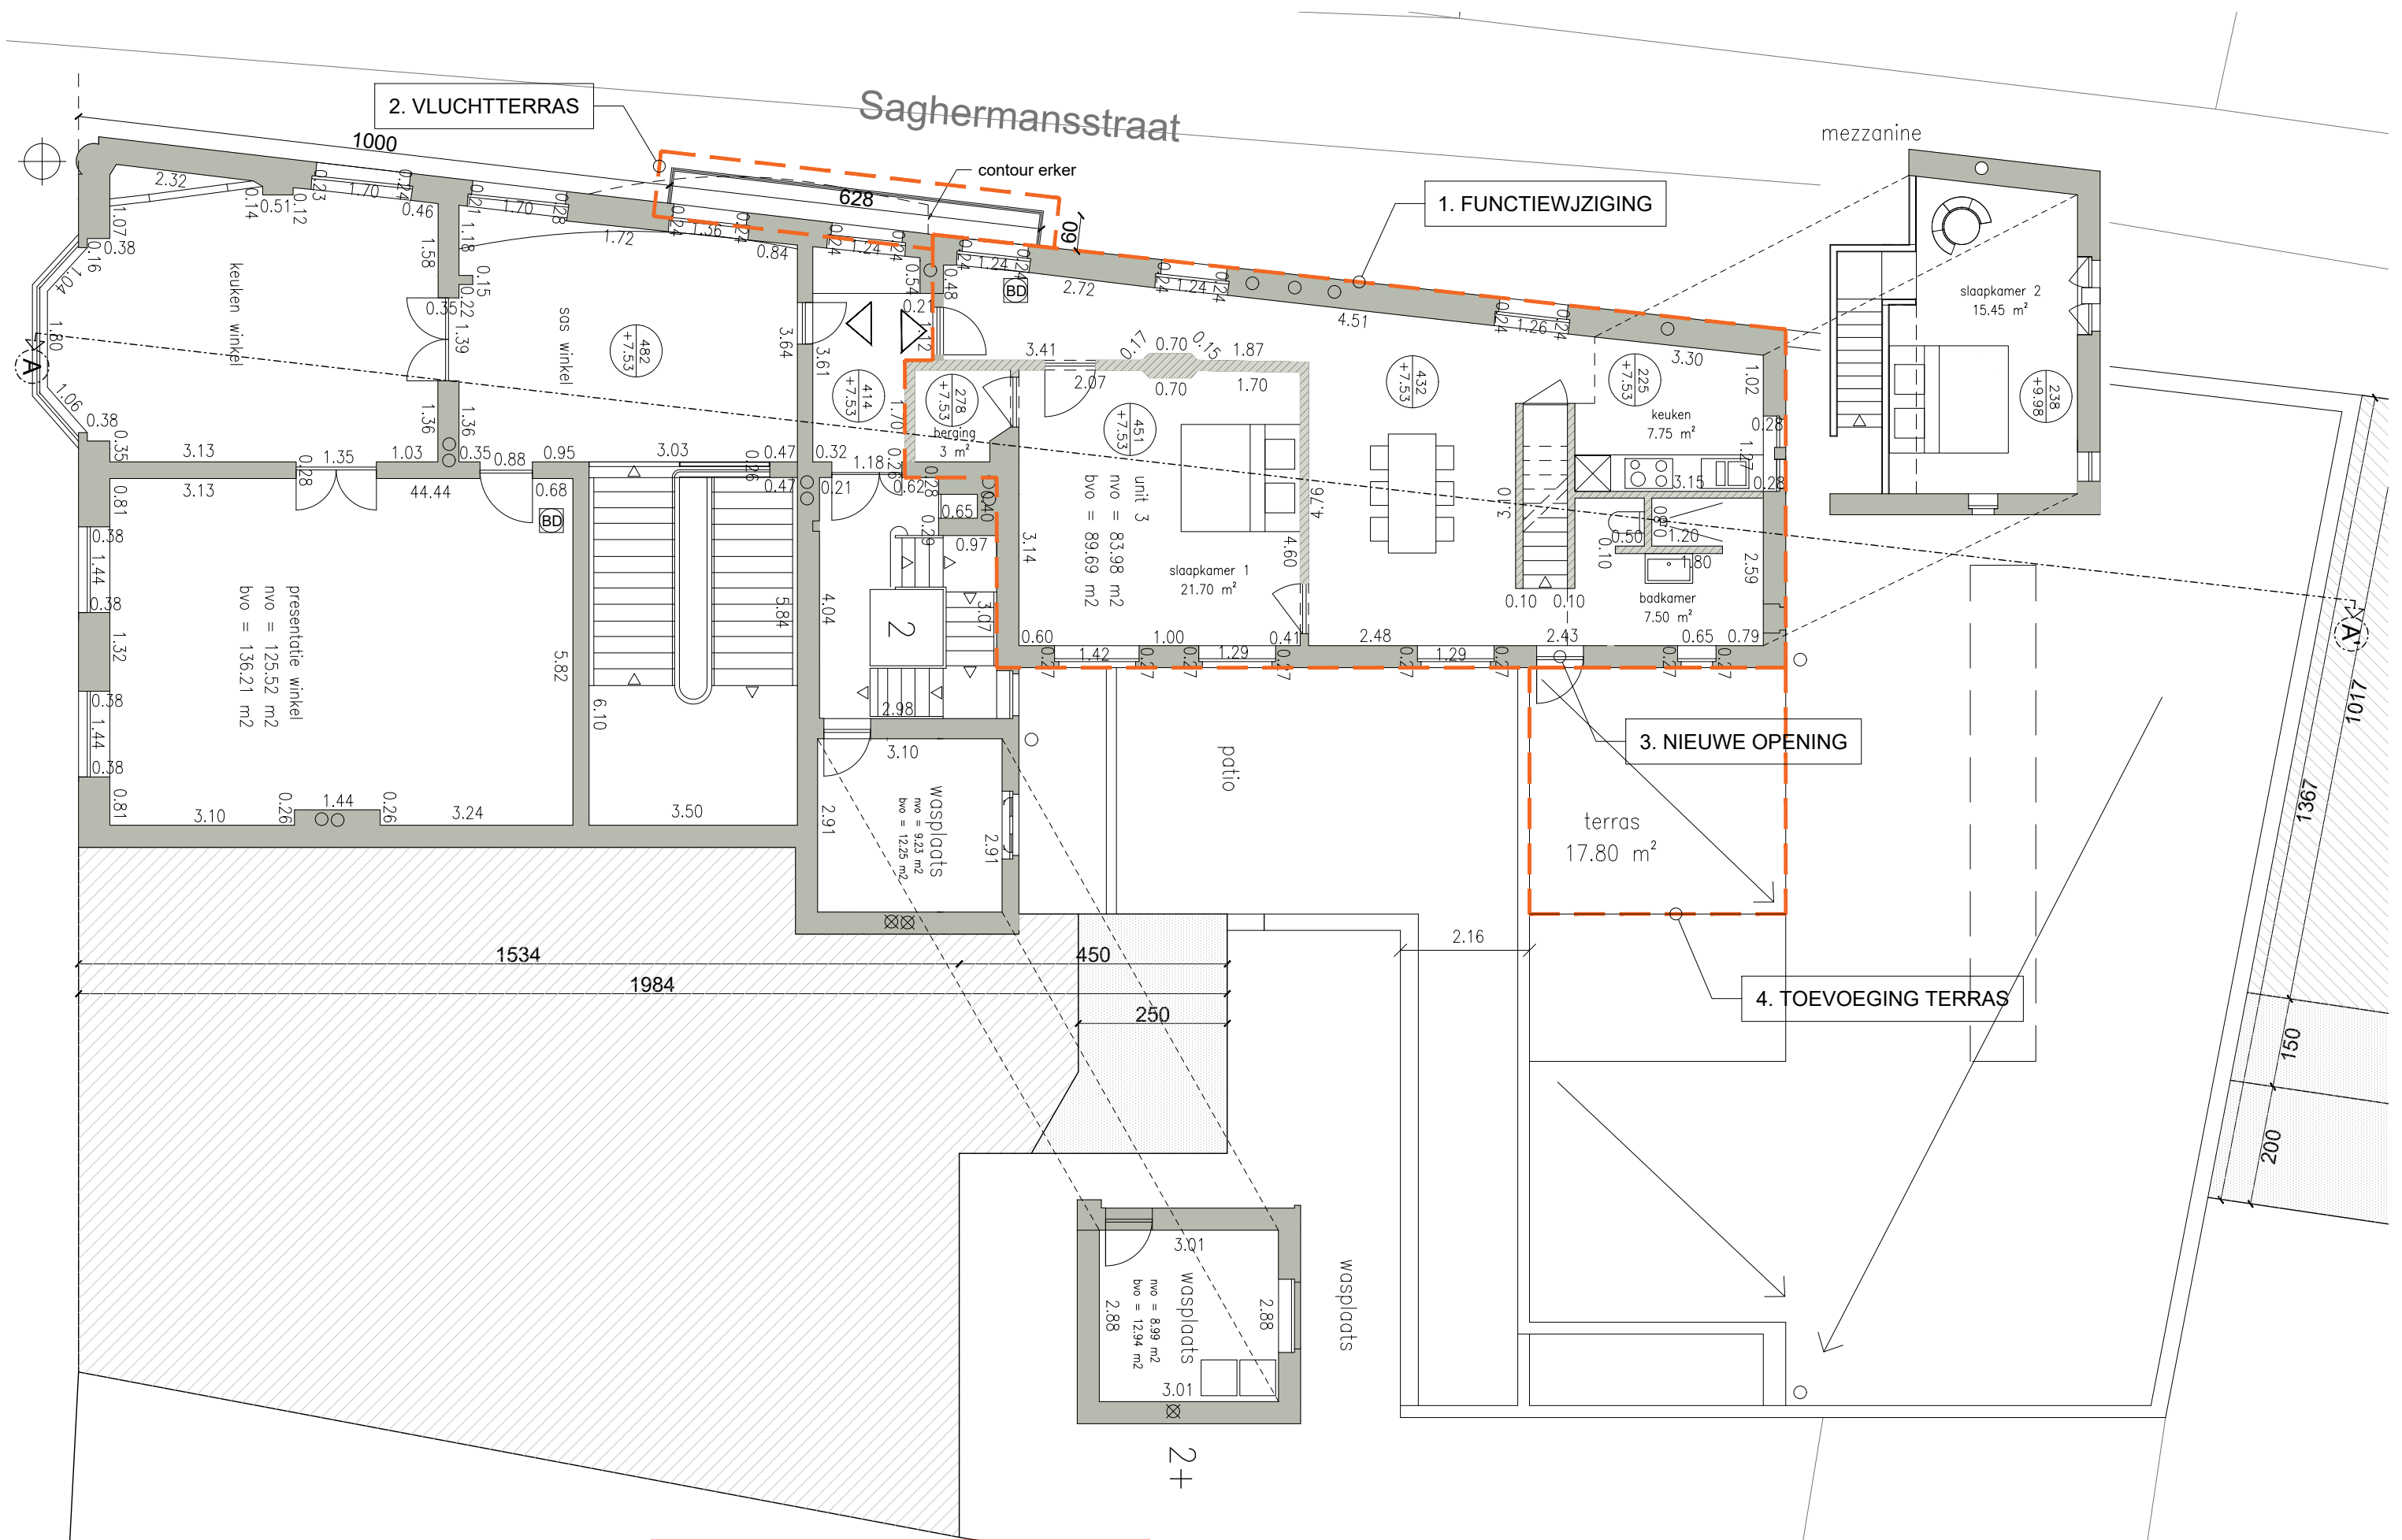

**ZIE BIJZONDERE
VOORWAARDE(N)**

OPDRACHTGEVER

nvt

ADRES

nvt