


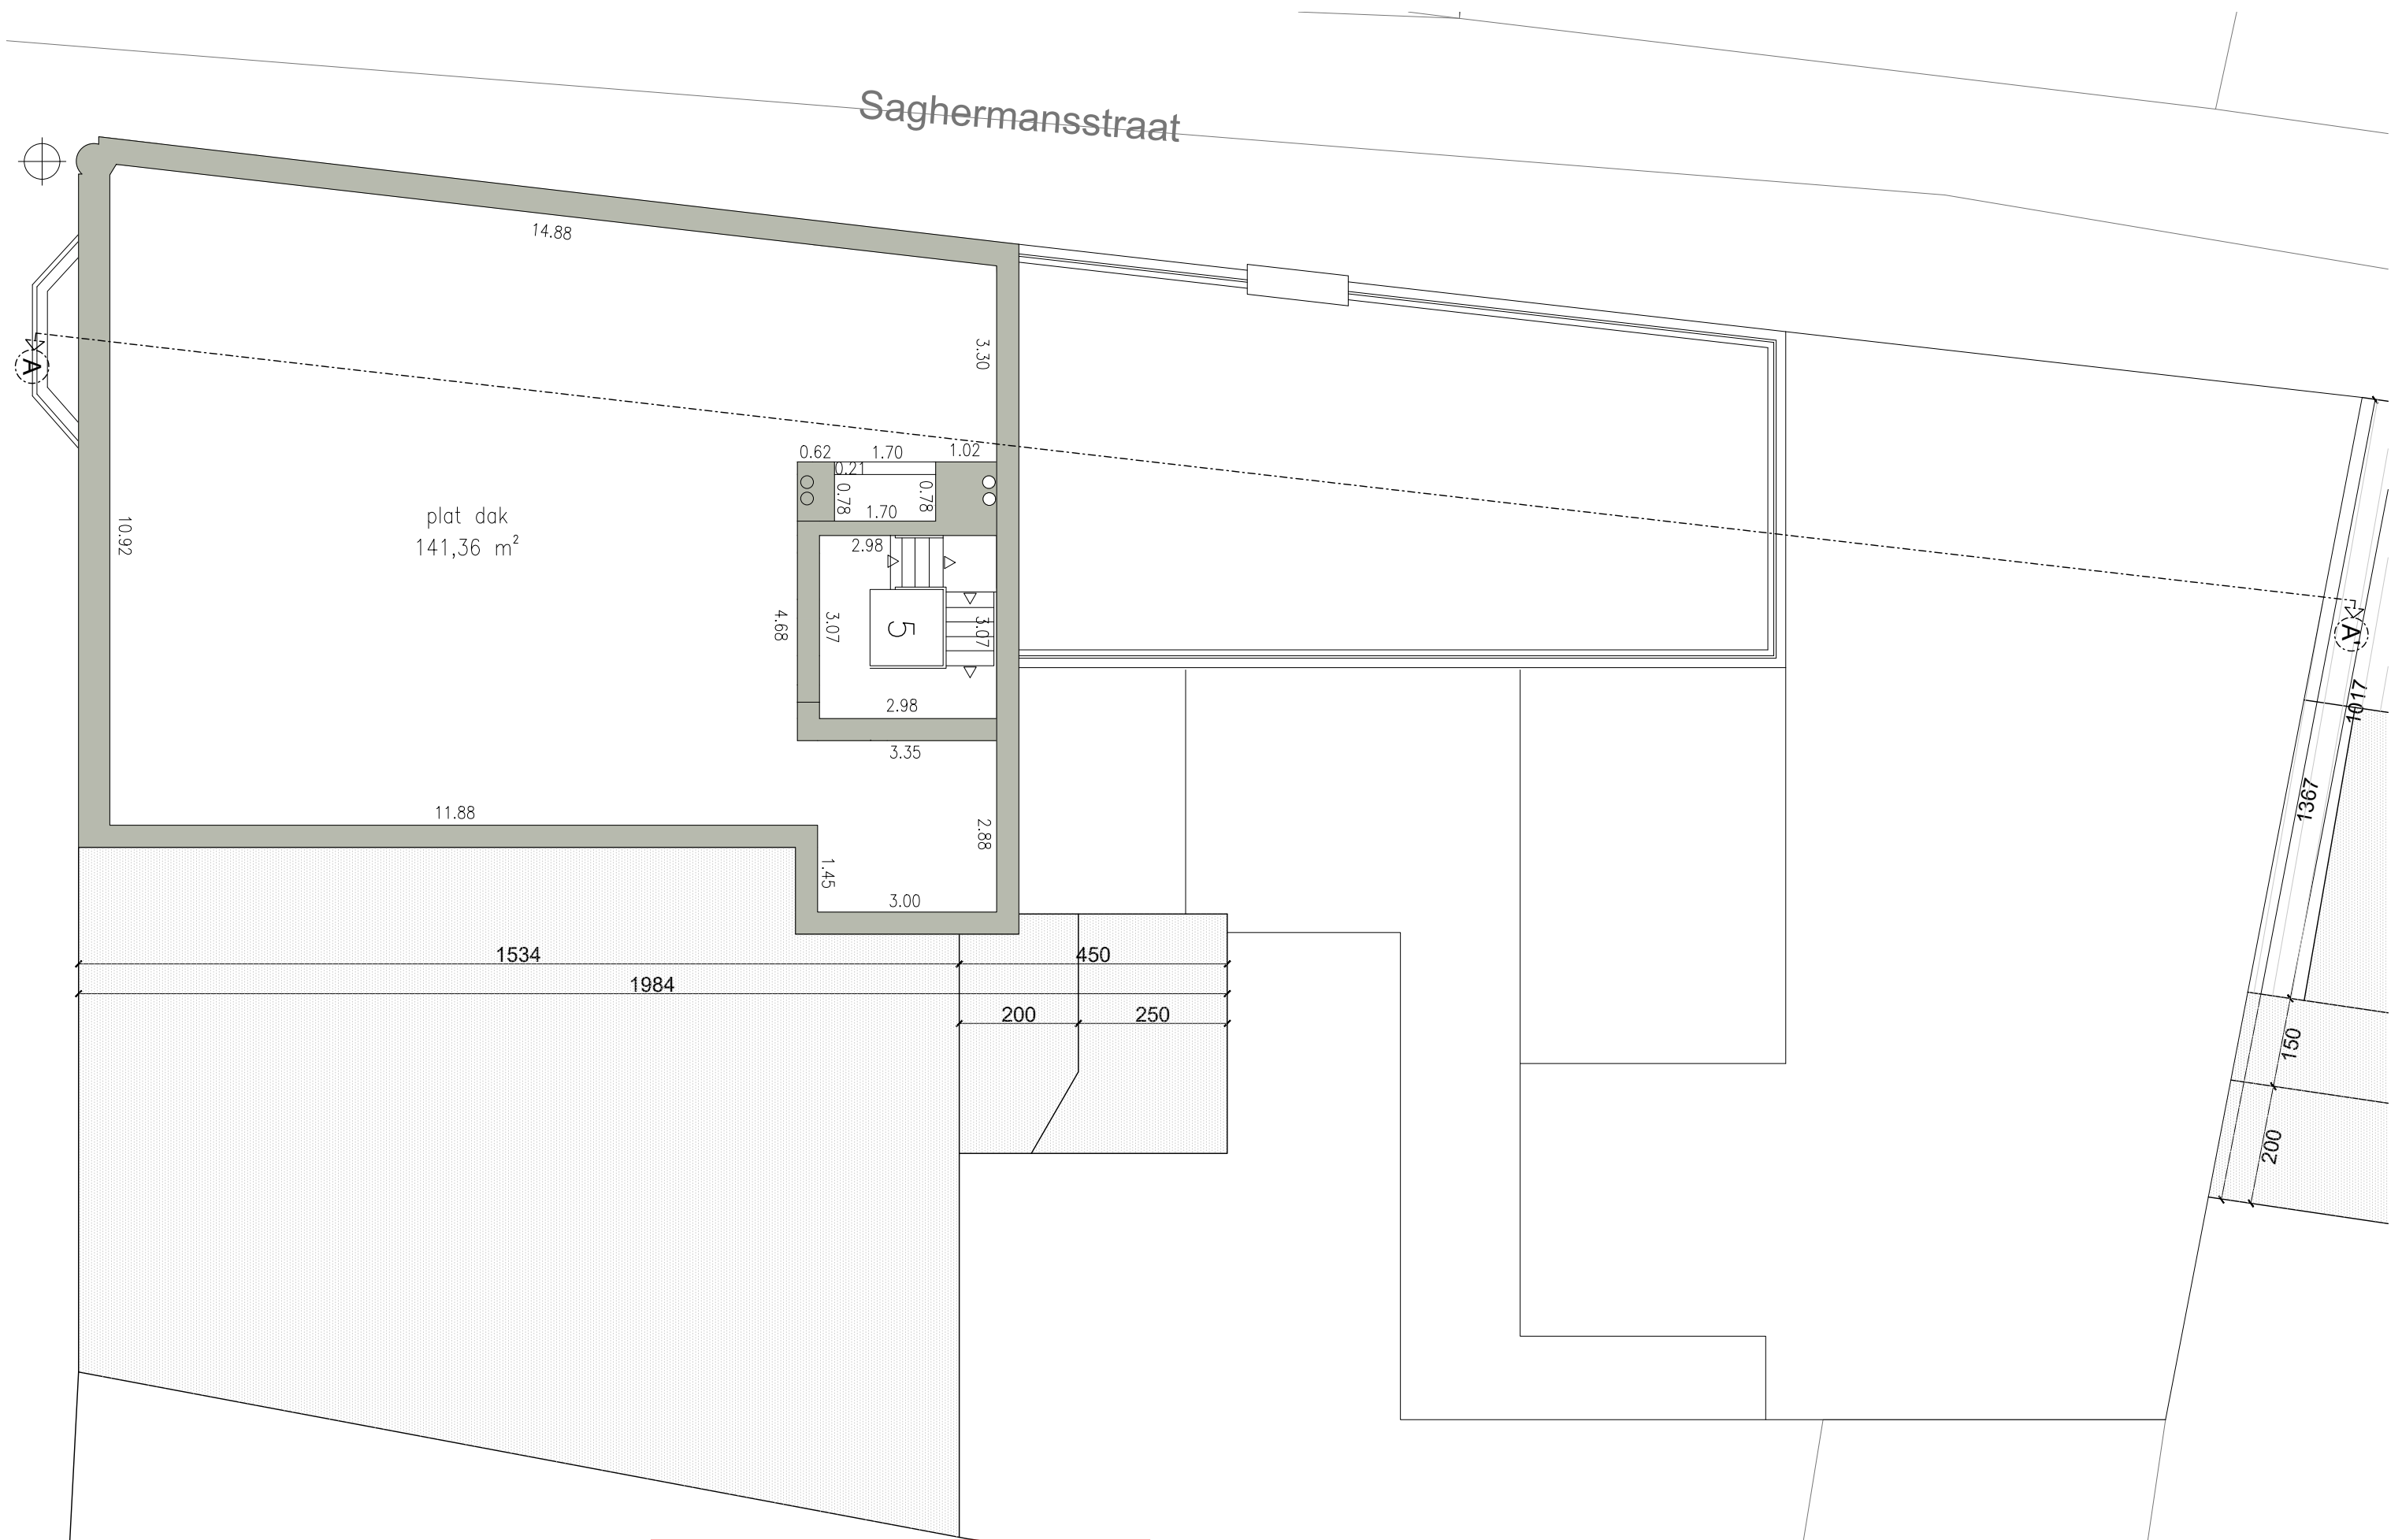

**D
V D B**

VOORONTWERP / OMGEVINGSAANVRAAG
Plan niveau 5 nieuwe toestand
2407
Kortedagsteeg 23 / 23 A / 23 B - Saghermansstraat 2, 9000 Gent

**ZIE BIJZONDERE
VOORWAARDE(N)**

OPDRACHTGEVER
nvt
ADRES
nvt

DATUM
11/06/2025
SCHAAL
1/100

