


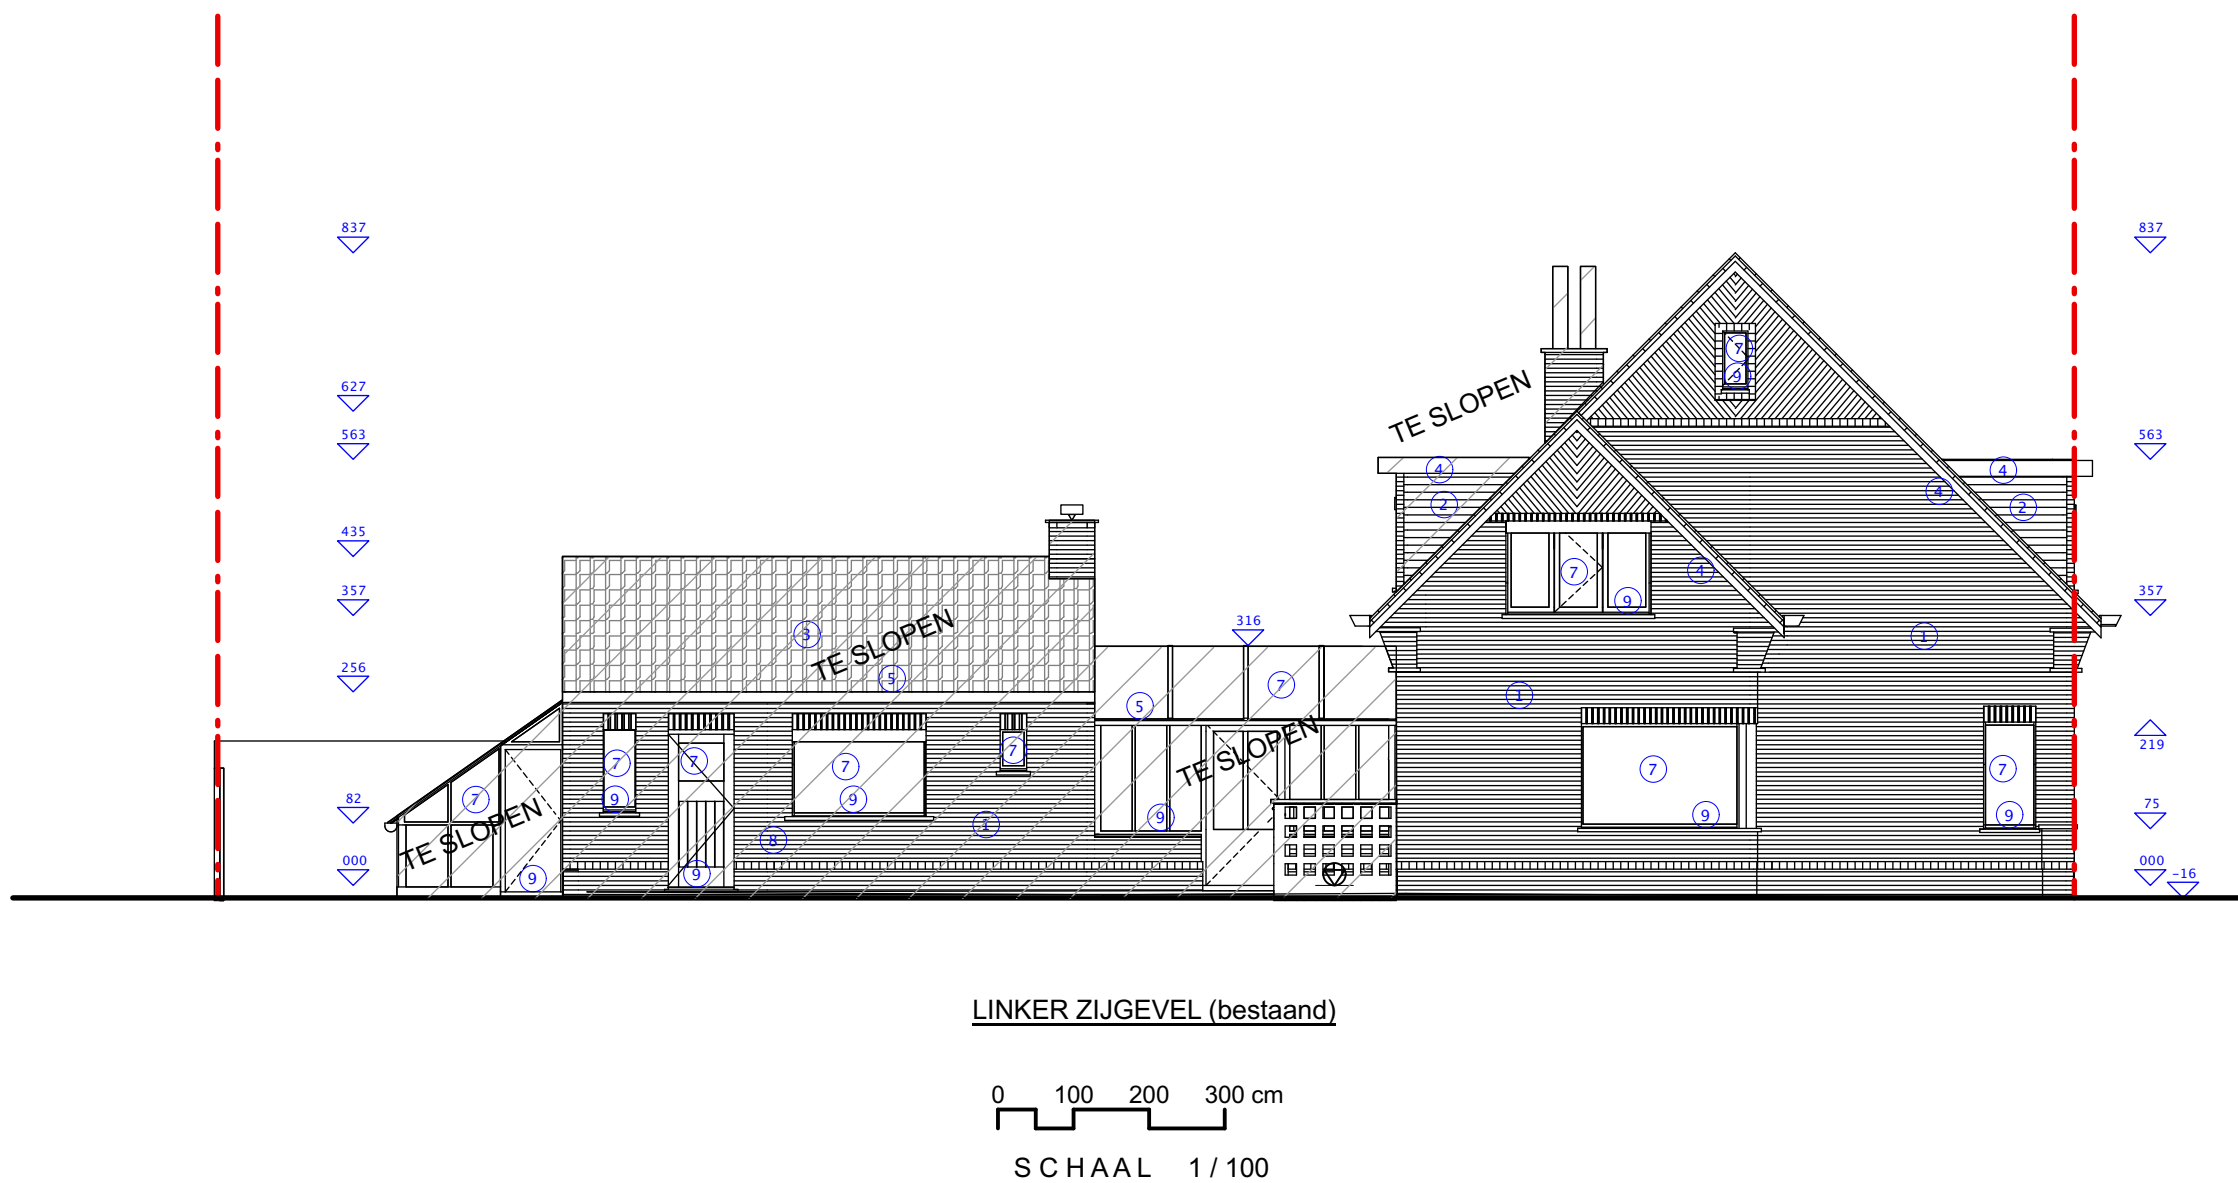

ARCHITECT TOM BEEUSAERT	Dentergemstraat 117 9800 Deinze 0486/462 766 tom@tbarchitect.be www.tbarchitect.be	VERBOUWEN VAN EEN HALFOPEN WONING						FASE	VO	BA	UV	AB	
		BOUWPLAATS:						TEKENAAR	TB				
								NAZICHT	TB				
		OPDRACHTGEVER:						DATUM	31/03/20251				
								SCHAAL	ZIE SCHAALBALK				
						DOS. NR.	2024 023						