


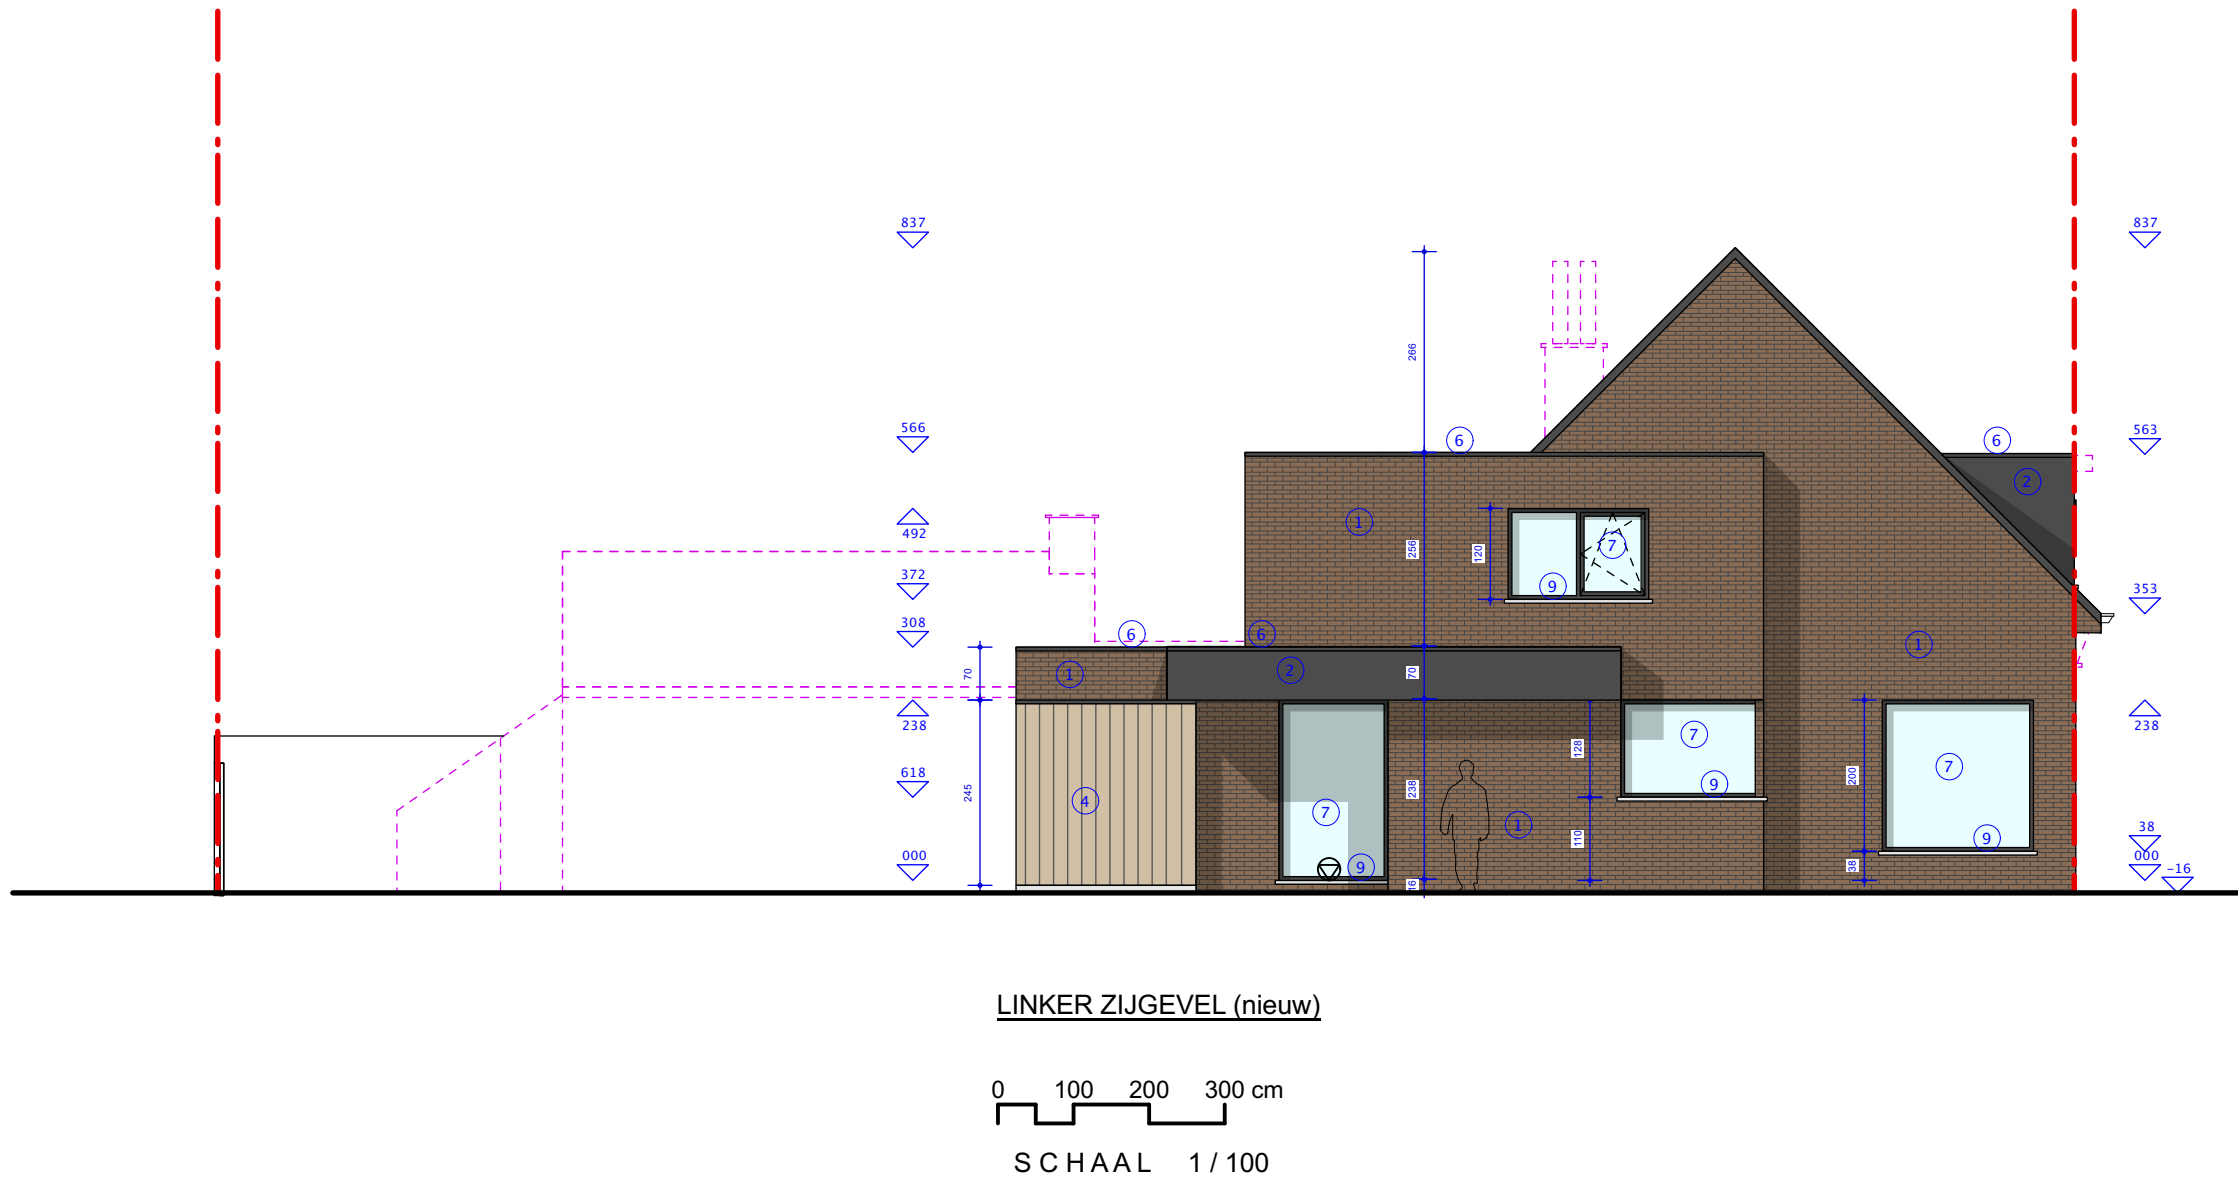

ARCHITECT TOM BEEUSAERT	Dentergemstraat 117 9800 Deinze 0486/462 766 tom@tbarchitect.be www.tbarchitect.be	VERBOUWEN VAN EEN HALFOPEN WONING						
		BOUWPLAATS: Fresiastraat 1 9031 Drongen (Gent) afd. 27 Sie C nr. 600V						
		OPDRACHTGEVER: Mevr. Piesschaert Treinstraat 9 9031 Drongen (Gent)						
		FASE	VO	BA	UV	AB		
		TEKENAAR	TB					
		NAZICHT	TB					
DATUM	31/03/20251							
SCHAAL	ZIE SCHAALBALK							
DOS. NR.						2024 023		