


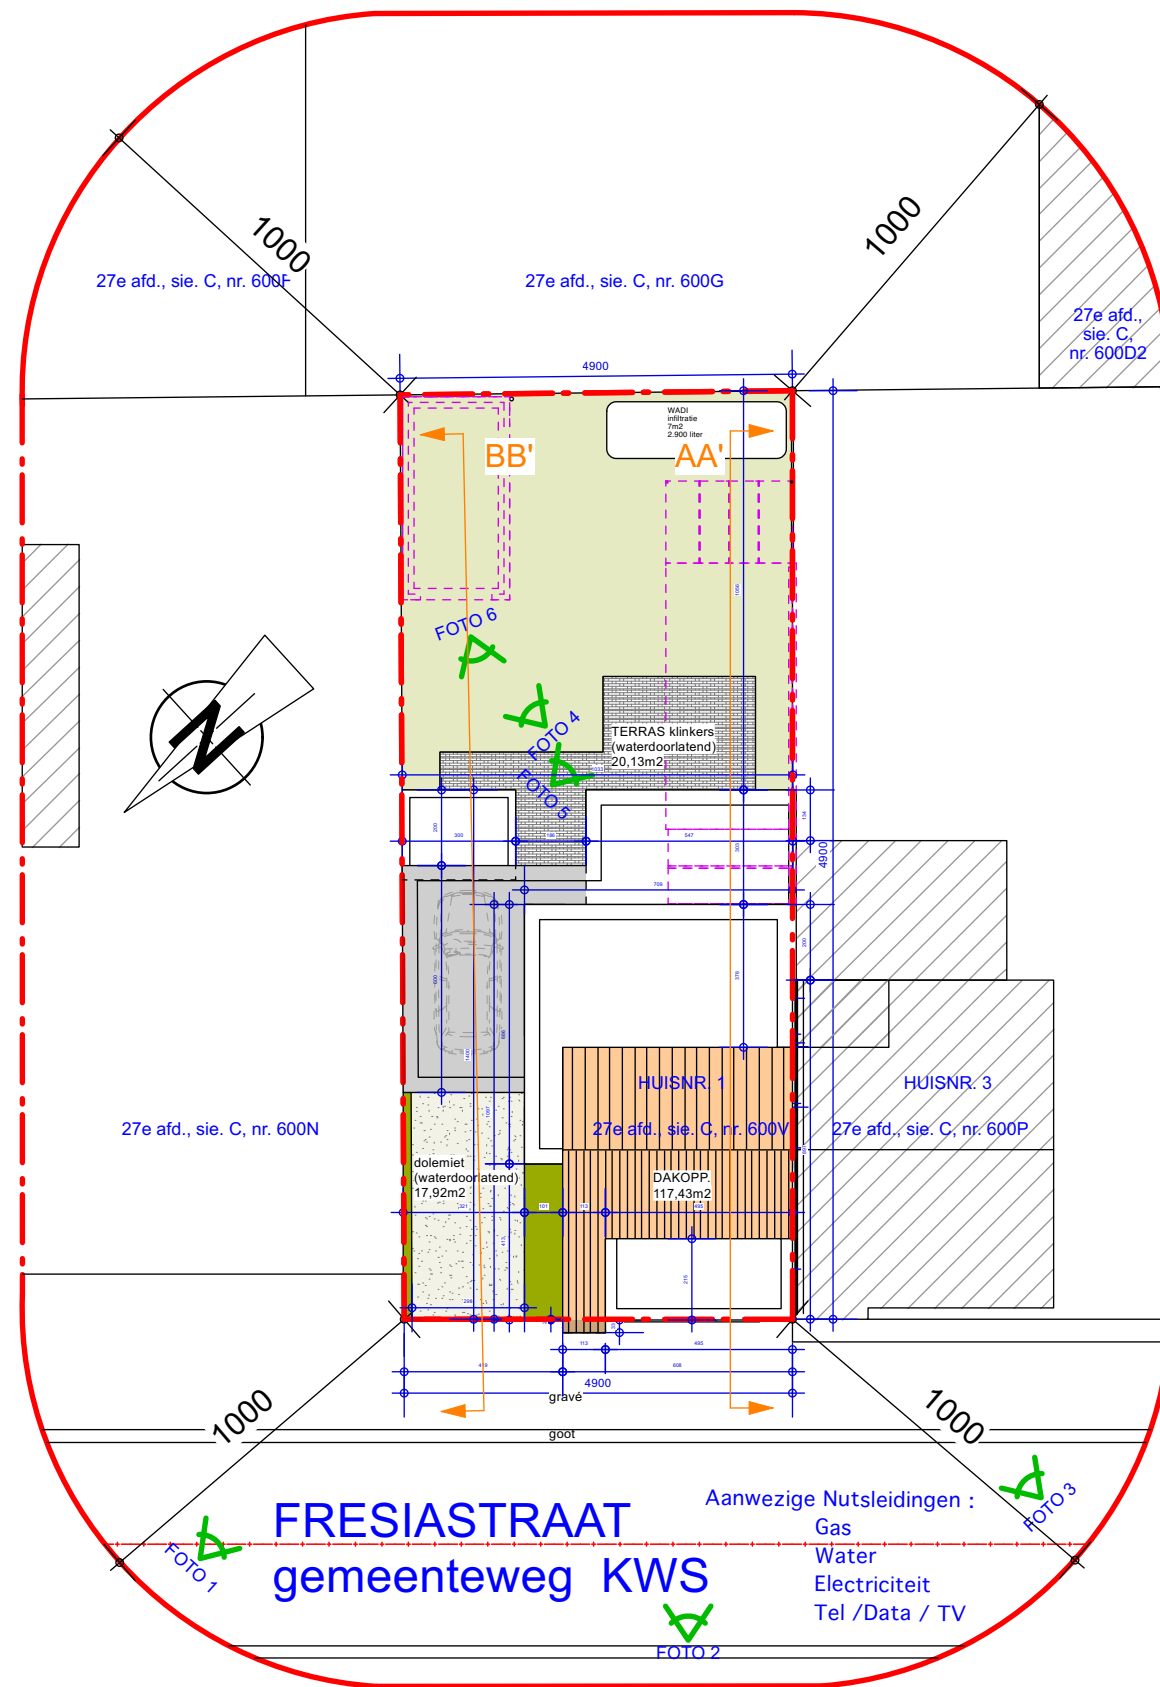

INPLANTINGSPLAN (nieuw)

SCHAAL 1/200



BA_woning_I_N_INPL_inplantingsplan-2024023-PIESSCHAERT-ba1.pdf

VERBOUWEN VAN EEN HALFOPEN WONING

BOUWPLAATS: Fresiastraat 1
9031 Drongen (Gent)
afd. 27, Sie C nr. 600V

OPDRACHTGEVER: Mevr. Piesschaert
Treinstraat 9
9031 Drongen (Gent)

Dentergemstraat 117
9800 Deinze
0486/462 766
tom@tbarchitect.be
www.tbarchitect.be



FASE	VO	BA	UV	AB
TEKENAAR		TB		
NAZICHT		TB		
DATUM			31/03/2025	
SCHAAL			ZIE SCHAAKBALK	
DOS. NR.				2024 023