



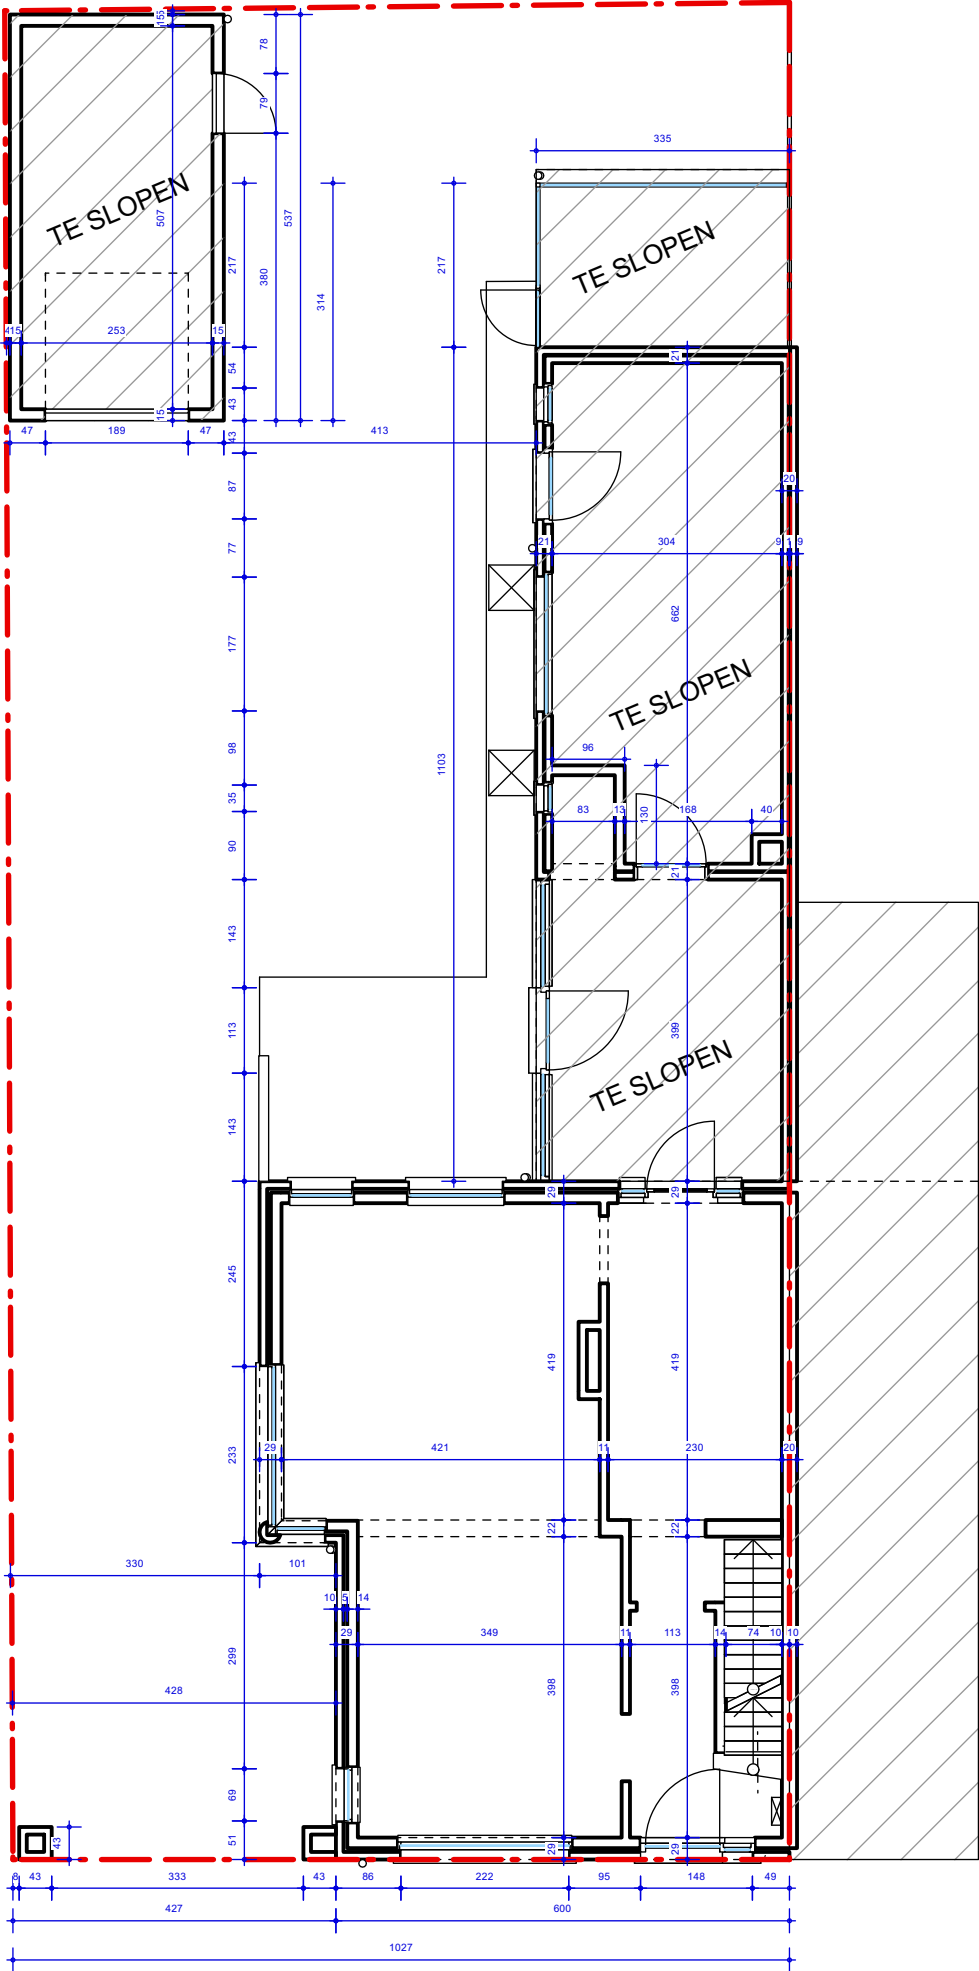

GELIJKVLOERS (bestaand)

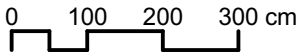

SCHAAL 1 / 100

BA_woning_P_B_+0_gelijkvloers-2024023-PIESSCHAERT-ba1.pdf



Dentergemstraat 117
9800 Deinze
0486/462 766
tom@tbarchitect.be
www.tbarchitect.be

VERBOUWEN VAN EEN HALFOPEN WONING

BOUWPLAATS:
Fresiastraat 1
9031 Drongen (Gent)
afd. 27 Sie C nr. 000V

OPDRACHTGEVER:
Mevr. Piesschaert
Treinstraat 9
9031 Drongen (Gent)

FASE	VO	BA	UV	AB
TEKENAAR		TB		
NAZICHT		TB		
DATUM			31/03/20251	
SCHAAL			ZIE SCHAALBALK	
DOS. NR.				2024_023