



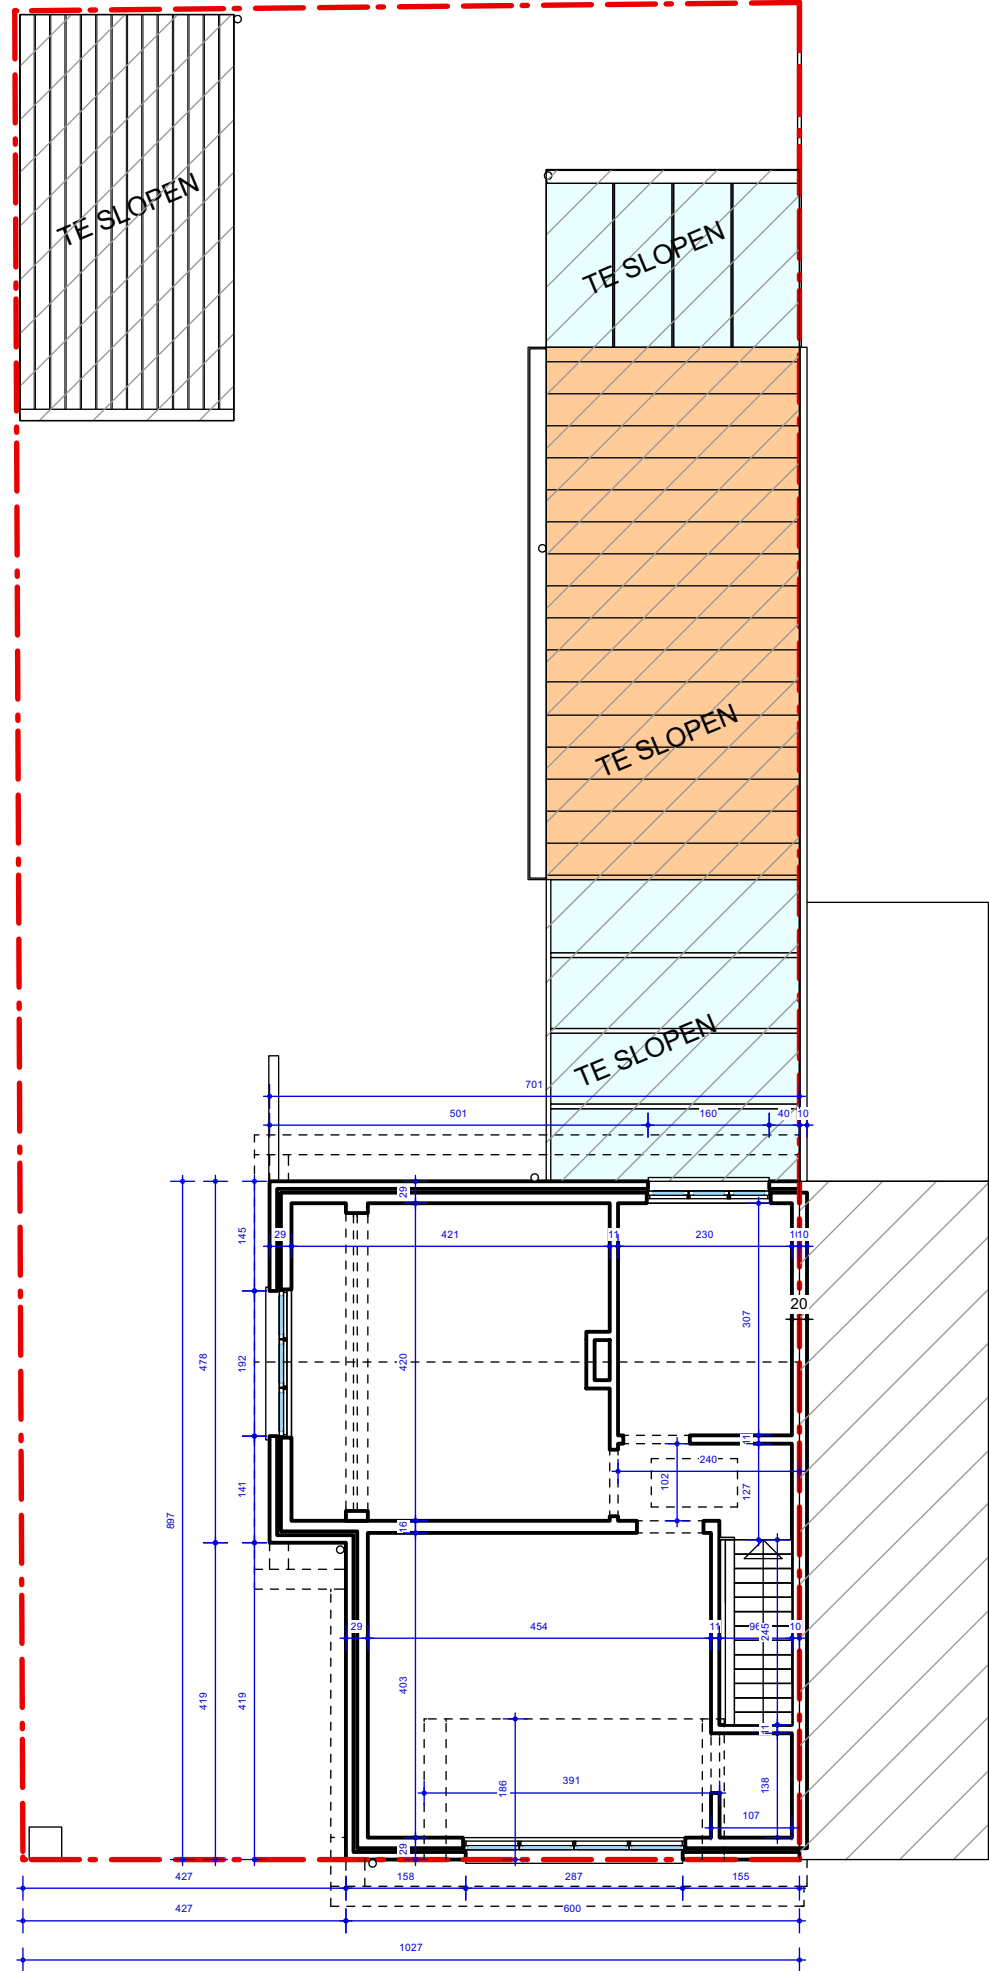

VERDIEPING (bestaand)

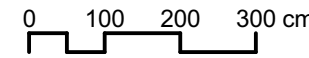

SCHAAL 1 / 100

BA_woning_P_B_+1_1verdieping-2024023-PIESSCHAERT-ba1.pdf

ARCHITECT TOM BEEUSAERT	Dentergemstraat 117 9800 Deinze		VERBOUWEN VAN EEN HALFOPEN WONING					FASE	VO	BA	UV	AB
	0486/462 766		BOUWPLAATS: Fresiastraat 1 9031 Drongen (Gent) afd. 27 Sie C n^o. 600V					TEKENAAR	TB			
	tom@tbarchitect.be							NAZICHT	TB			
	www.tbarchitect.be							DATUM	31/03/2025 ¹			
								SCHAAL	ZIE SCHAALBALK			
								DOS. N ^o R.			2024 023	