


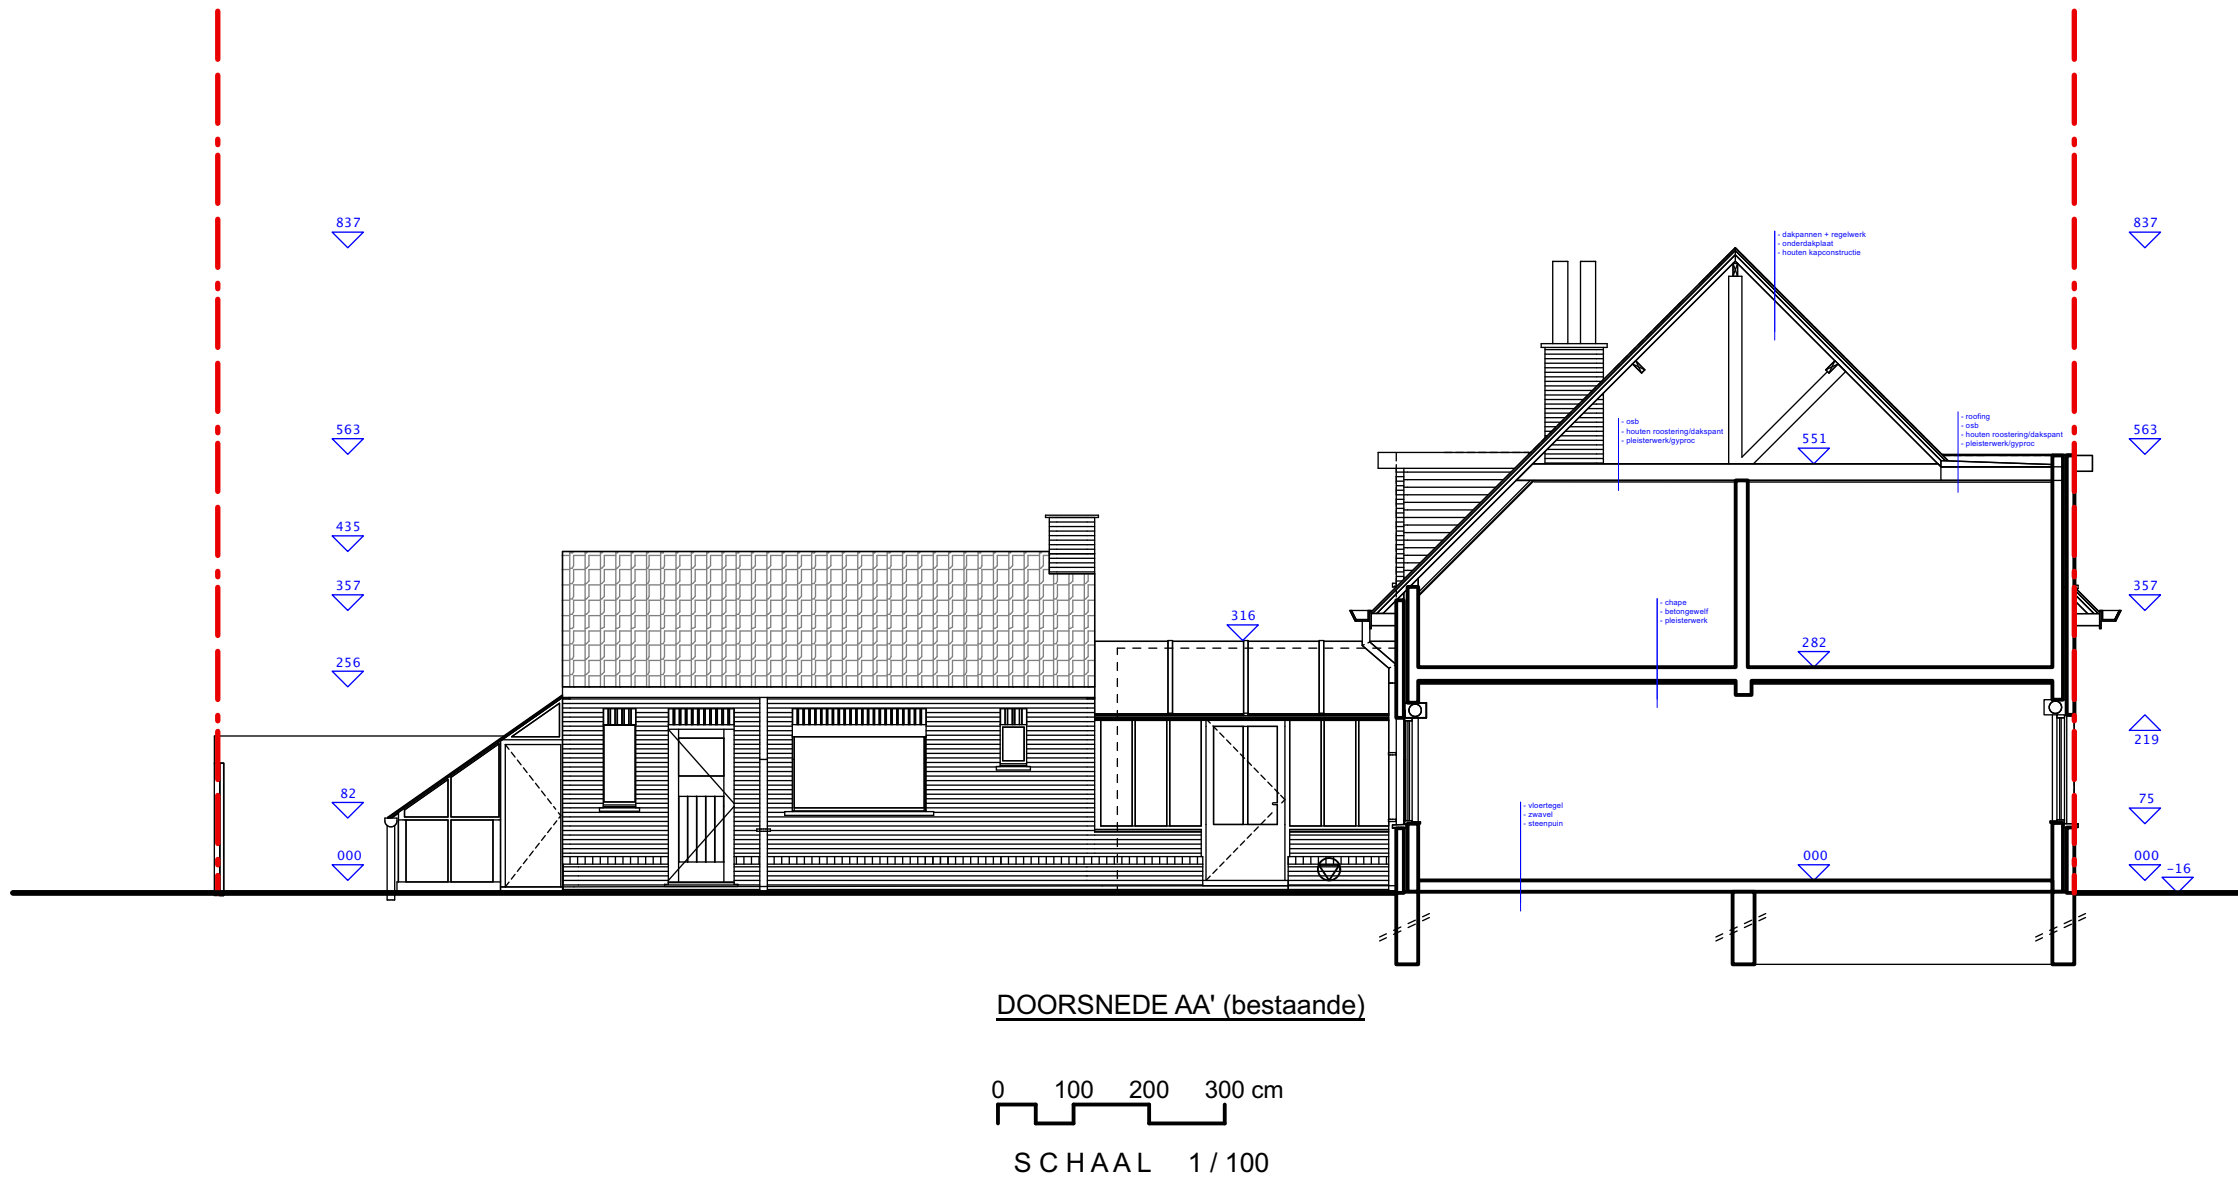

ARCHITECT TOM BEEUSAERT	VERBOUWEN VAN EEN HALFOPEN WONING				VO	BA	UV	AB
	BOUWPLAATS:				TEKENAAR		TB	
	OPDRACHTGEVER:				NAZICHT		TB	
					DATUM		31/03/2025	
Dentergemstraat 117 9800 Deinze 0486/462 766 tom@tbarchitect.be www.tbarchitect.be	Fresiastraat 1 9031 Drongen (Gent) afd. 27, Sie C nr. 000V				SCHAAL		ZIE SCHAALBALK	
					DOS. NR.		2024 023	