


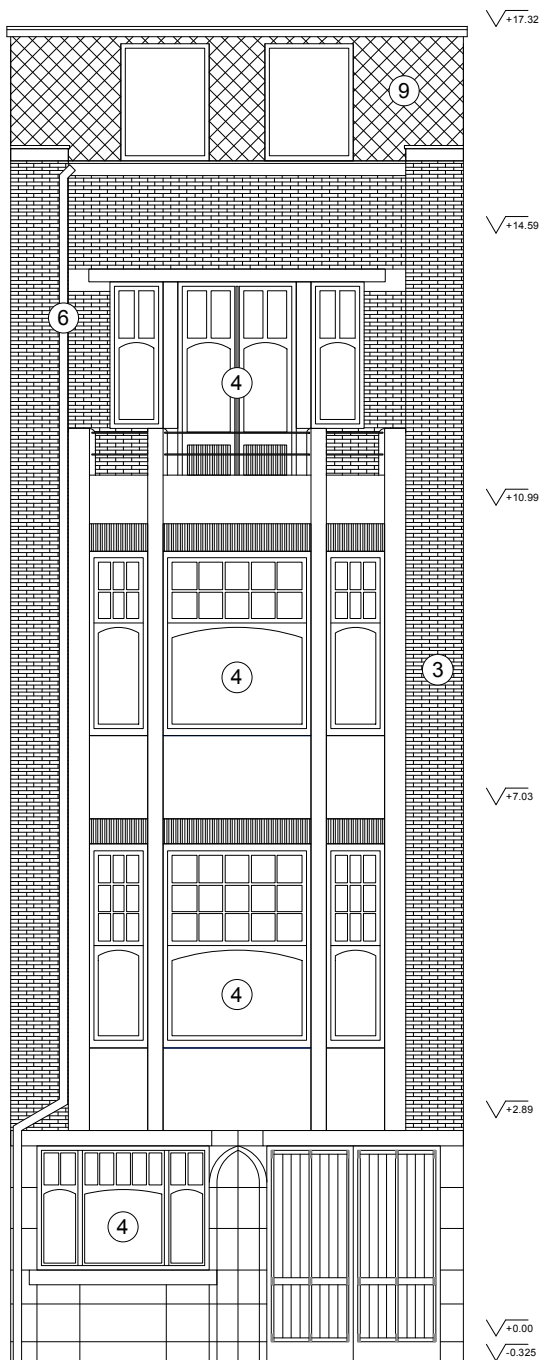

legende

- 1. baksteen: rood
- 2. baksteen: geel geschilderd
- 3. baksteen: gevelsteen beige
- 4. bestaand houten schrijnwerk
- 5. nieuw houten schrijnwerk
- 6. RWA afleider in zink
- 7. RWA afleider in pvc
- 8. stalen ballustrade
- 9. dak uit leien

VOORGEVEL BESTAANDE TOESTAND schaal 1/100

