


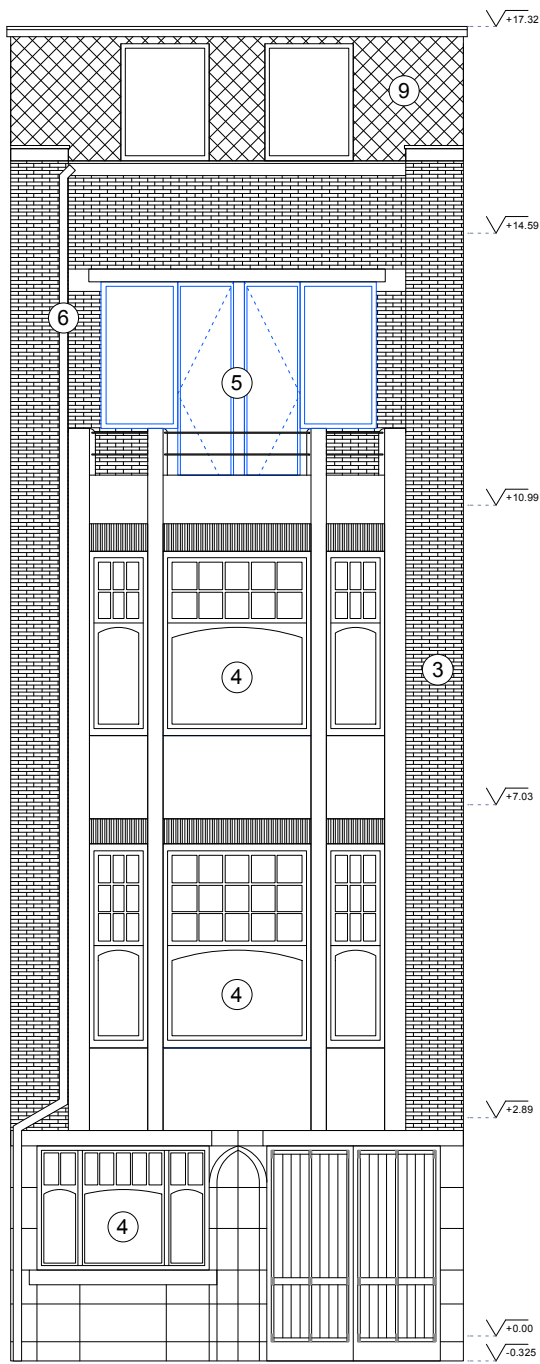

**ZIE BIJZONDERE
VOORWAARDE(N)**

legende

1. baksteen: rood
2. baksteen: geel geschilderd
3. baksteen: gevelsteen beige
4. bestaand houten schrijnwerk
5. nieuw houten schrijnwerk
6. RWA afleider in zink
7. RWA afleider in pvc
8. stalen ballustrade
9. dak uit leien

VOORGEVEL NIEUWE TOESTAND schaal 1/100

