
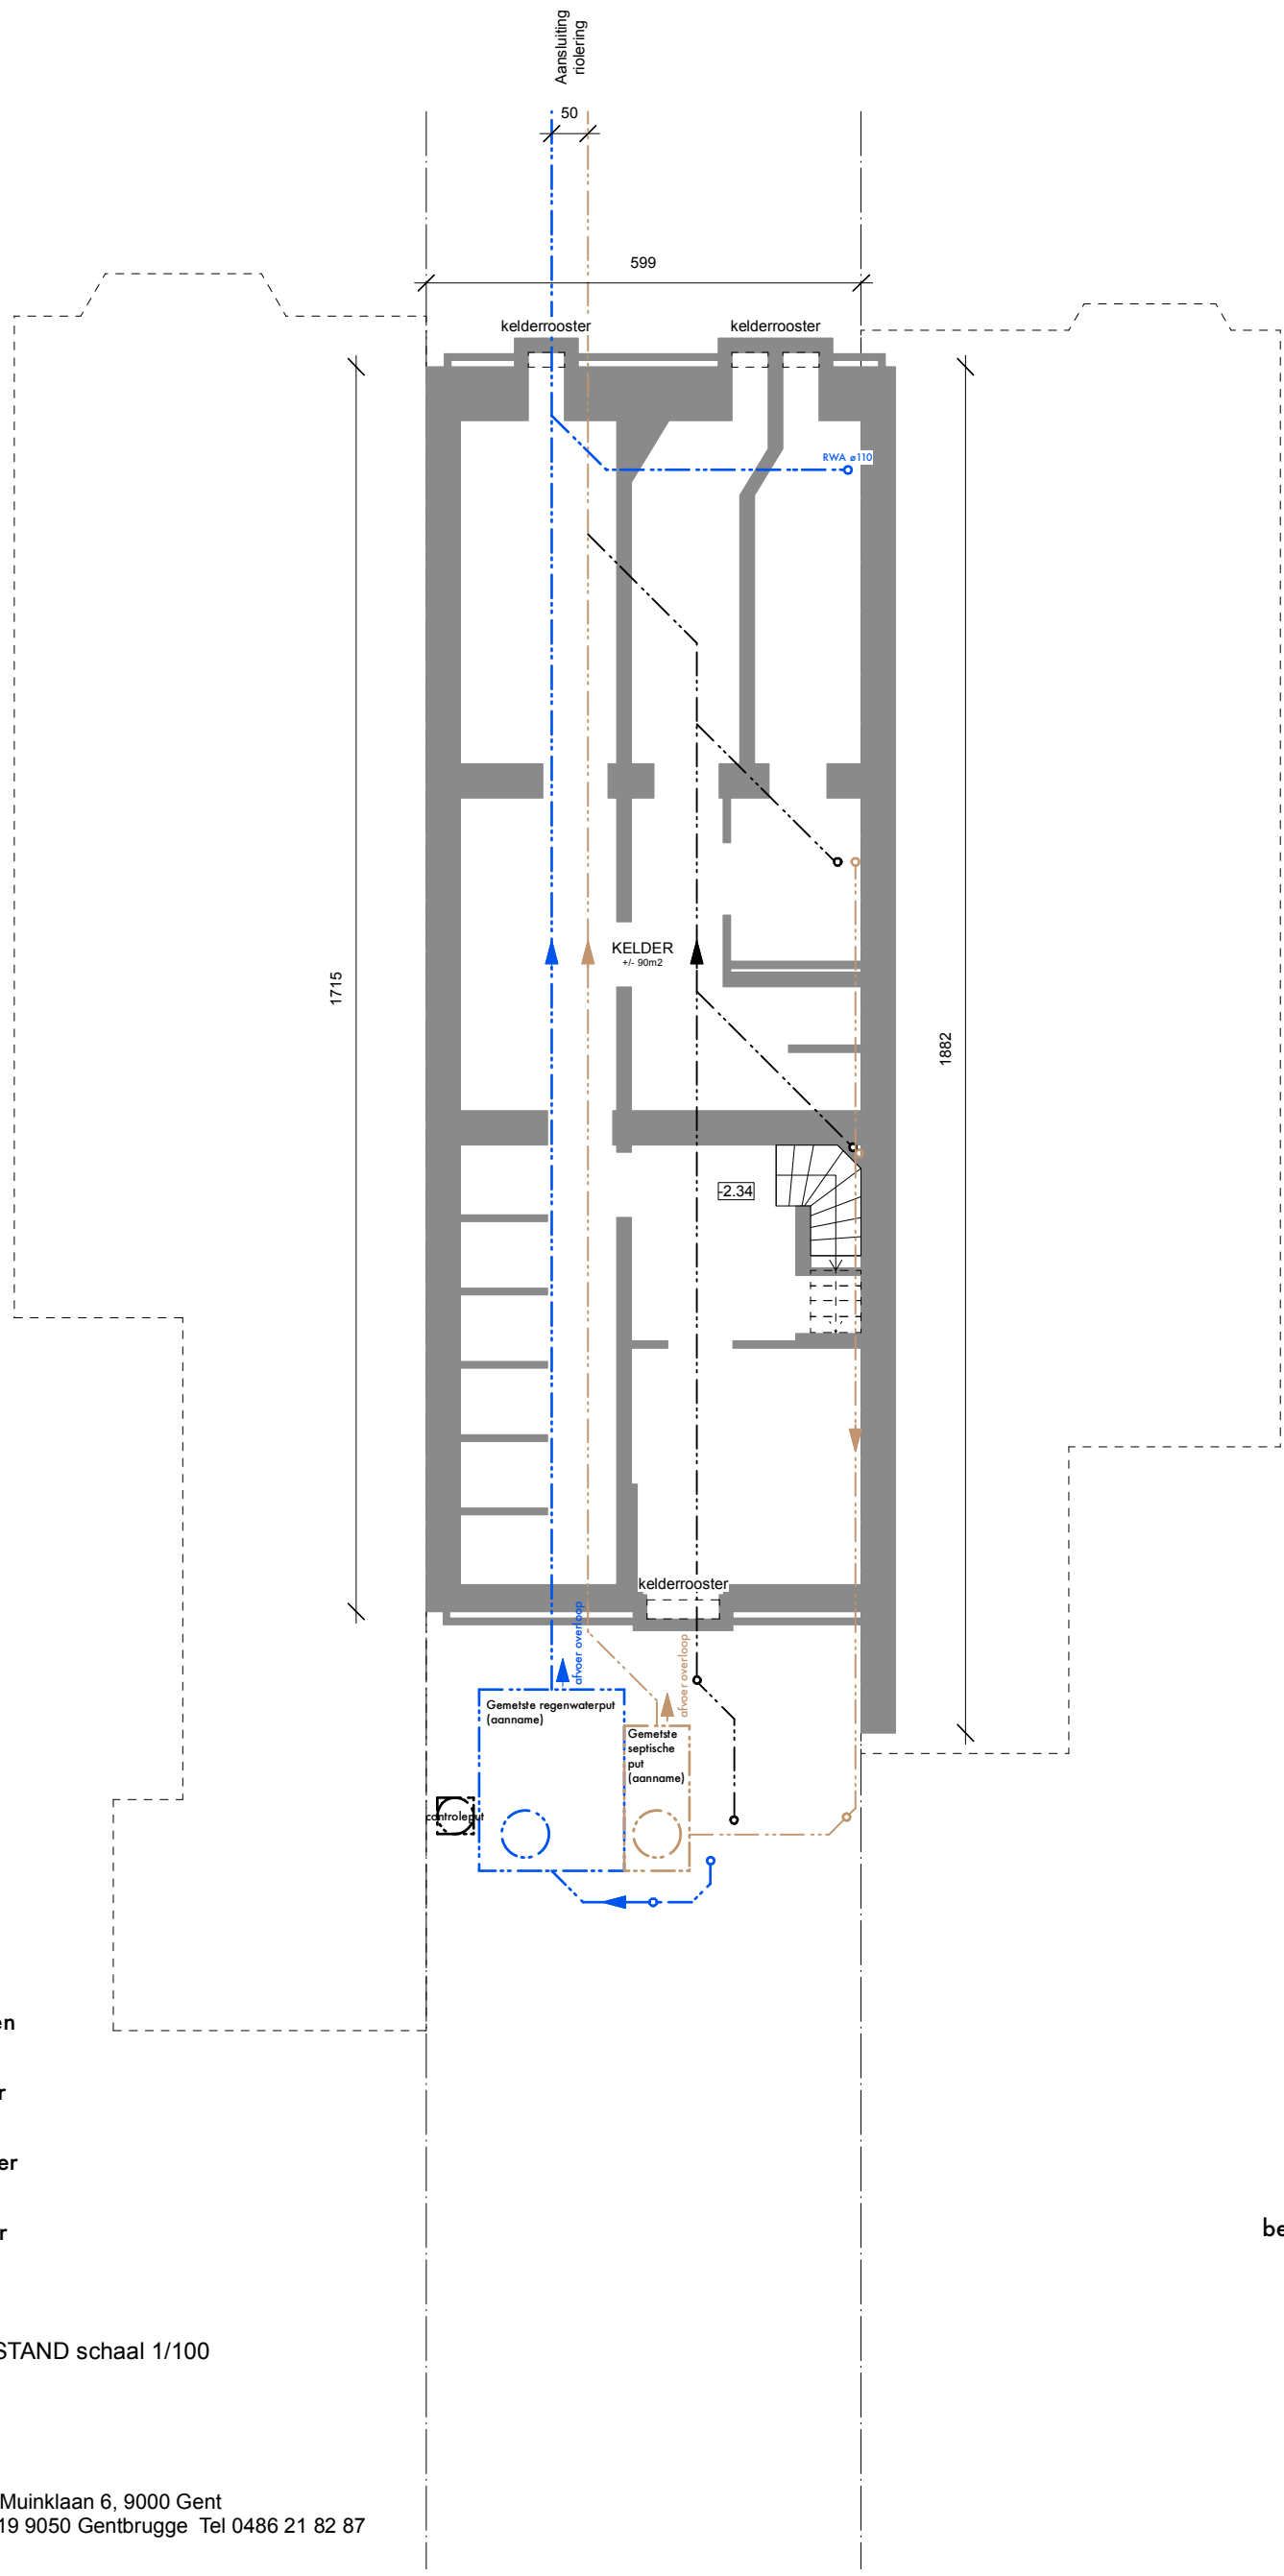


legende

- Bestaande wanden
- Grijs water afvoer
- Zwart water afvoer
- Regenwaterafvoer

PLAN NIV-1 BESTAANDE TOESTAND schaal 1/100

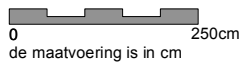

bestaande toestand= nieuwe toestand