


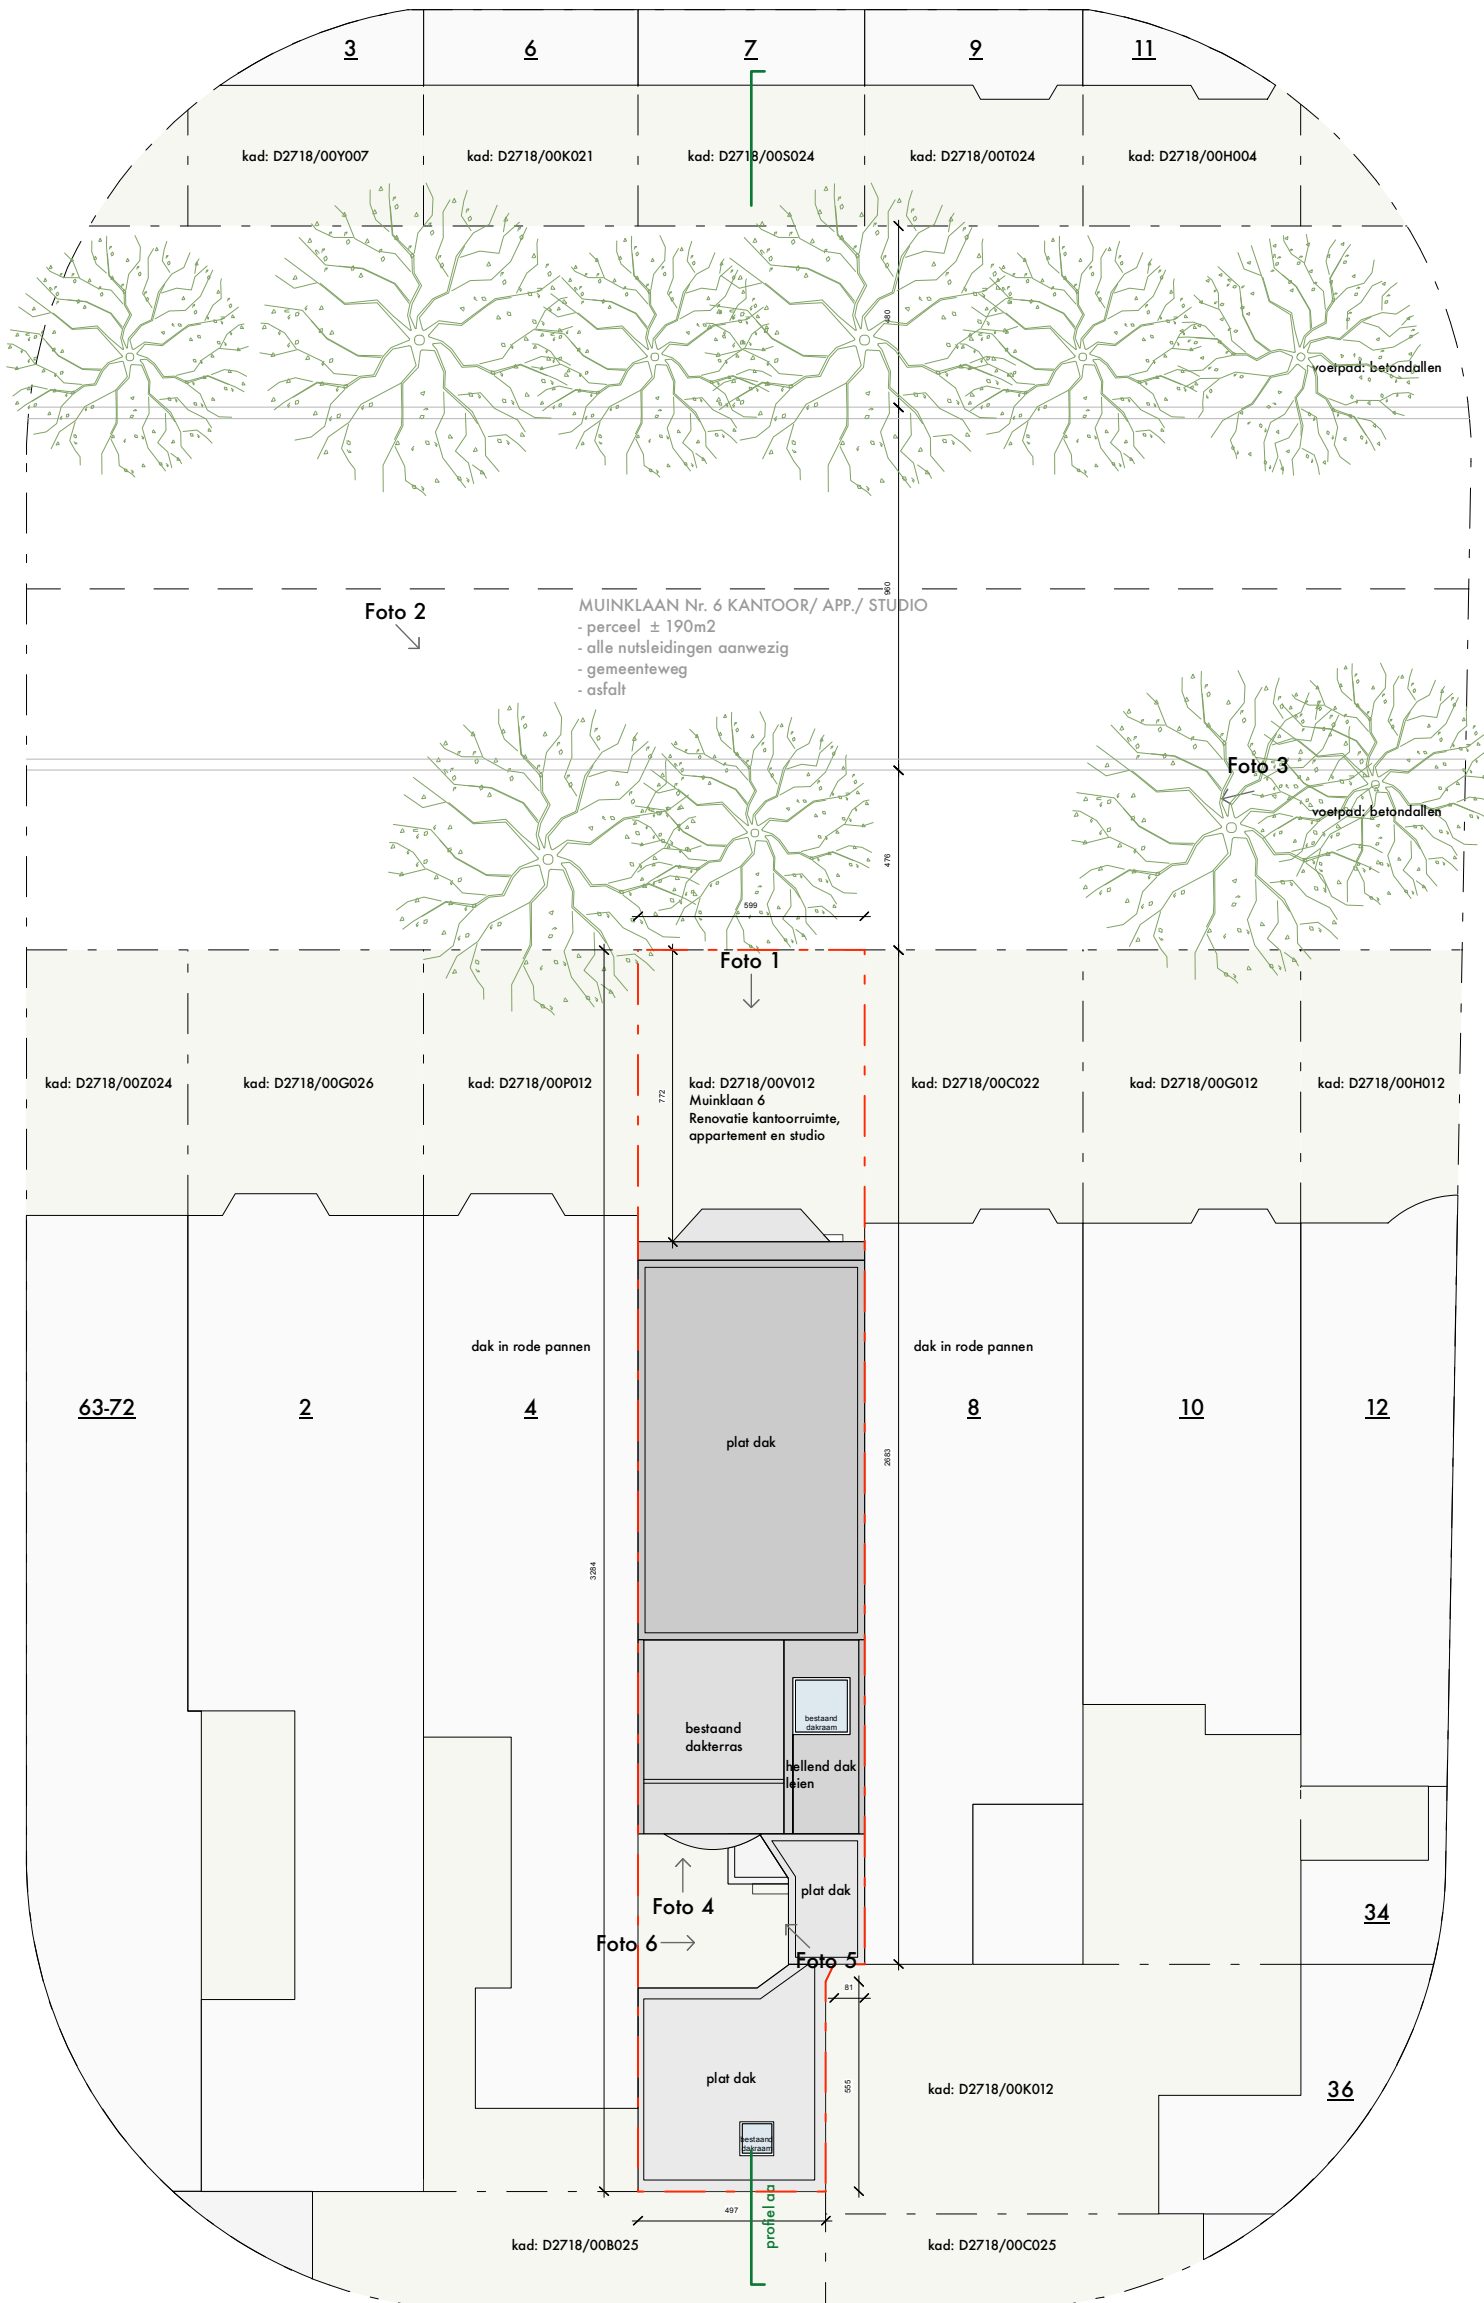

legende

- perceelsgrens
- kijkrichting foto
- aanduiding terreinprofiel

bestaande toestand= nieuwe toestand

INPLANTINGSPLAN BESTAANDE TOESTAND schaal 1/200

