


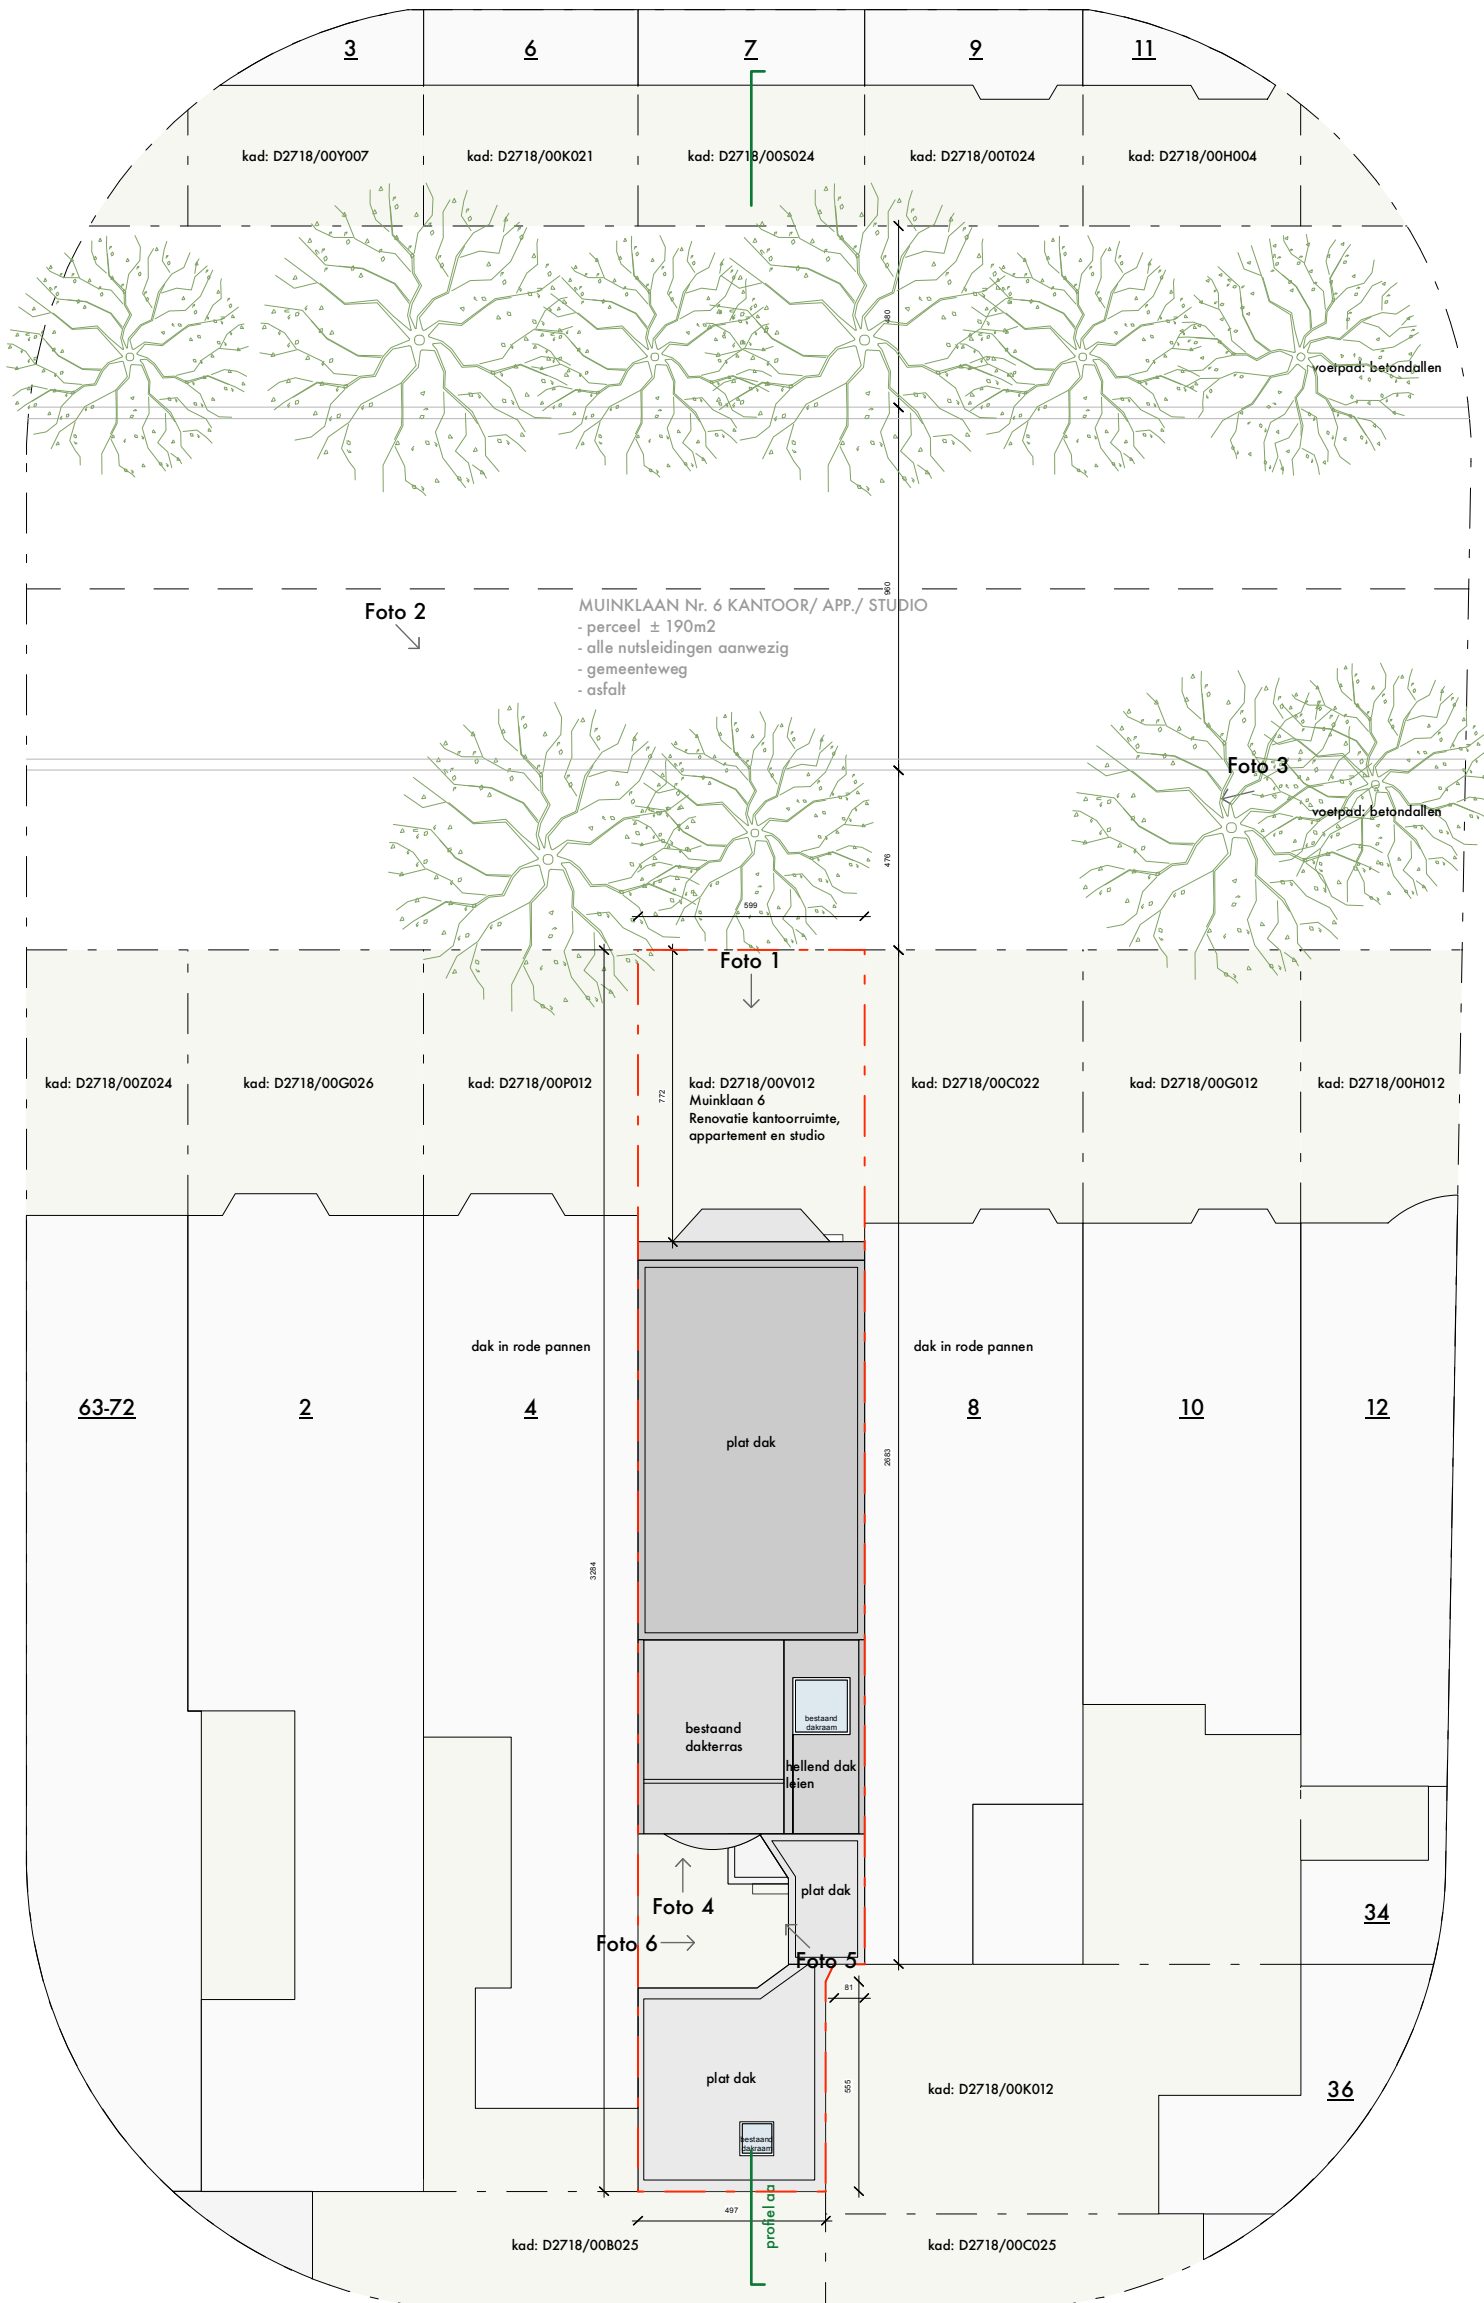

- legende**
- perceelsgrens
 - kijkrichting foto
 - aanduiding terreinprofiel

**ZIE BIJZONDERE
VOORWAARDE(N)**

bestaande toestand= nieuwe toestand

Uitgesloten uit de vergunning
Het voorzien van een autostaanplaats in de voortuin

INPLANTINGSPLAN NIEUWE TOESTAND schaal 1/200

