
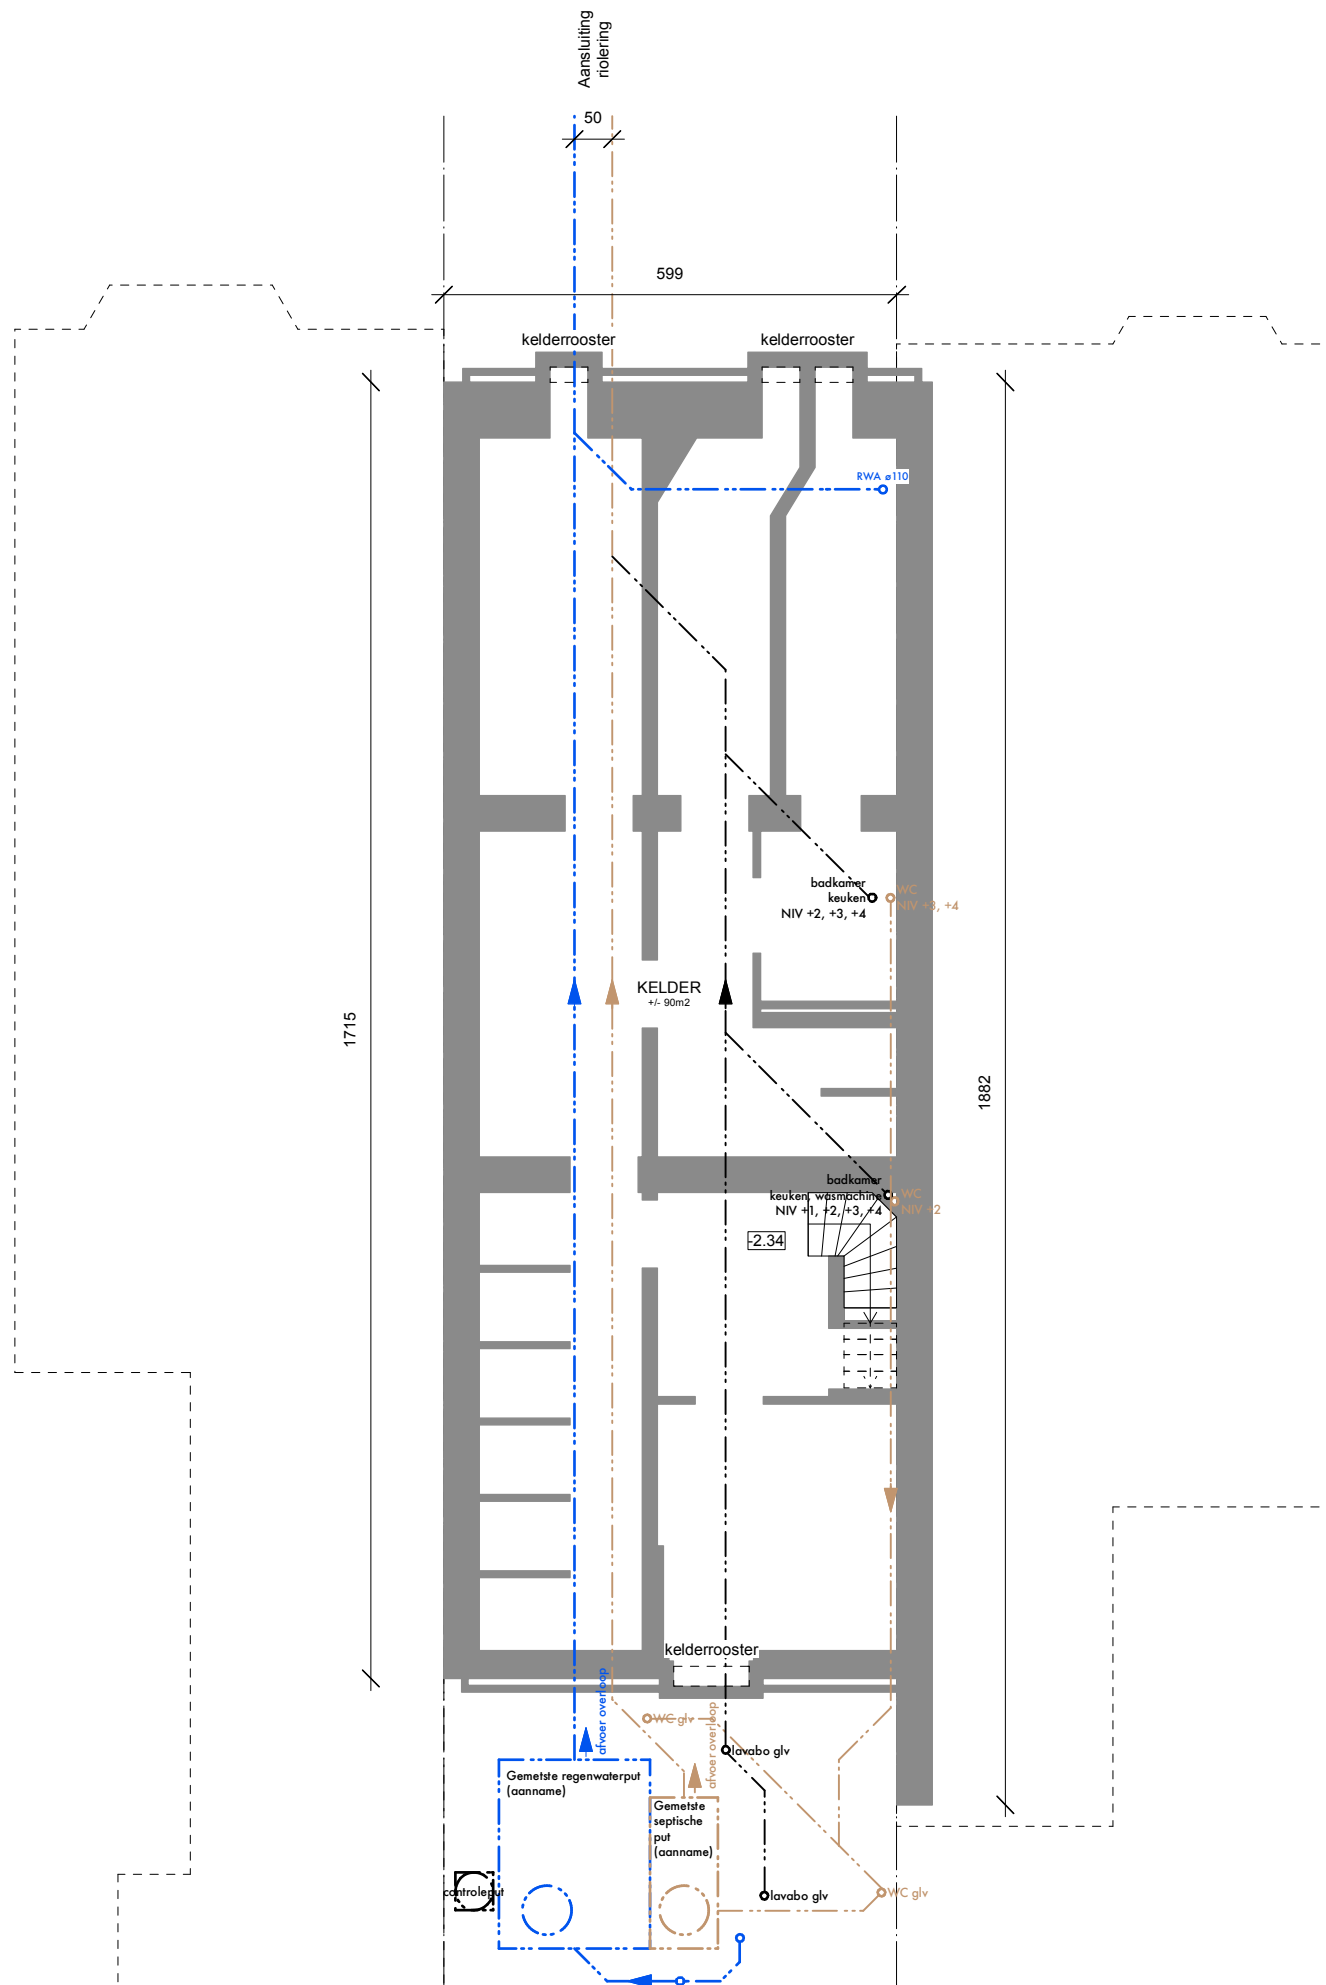


- legende**
- Bestaande wanden
 - Grijs water afvoer
 - Zwart water afvoer
 - Regenwaterafvoer

PLAN NIV-1 NIEUWE TOESTAND schaal 1/100

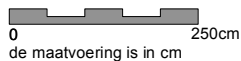

bestaande toestand= nieuwe toestand