


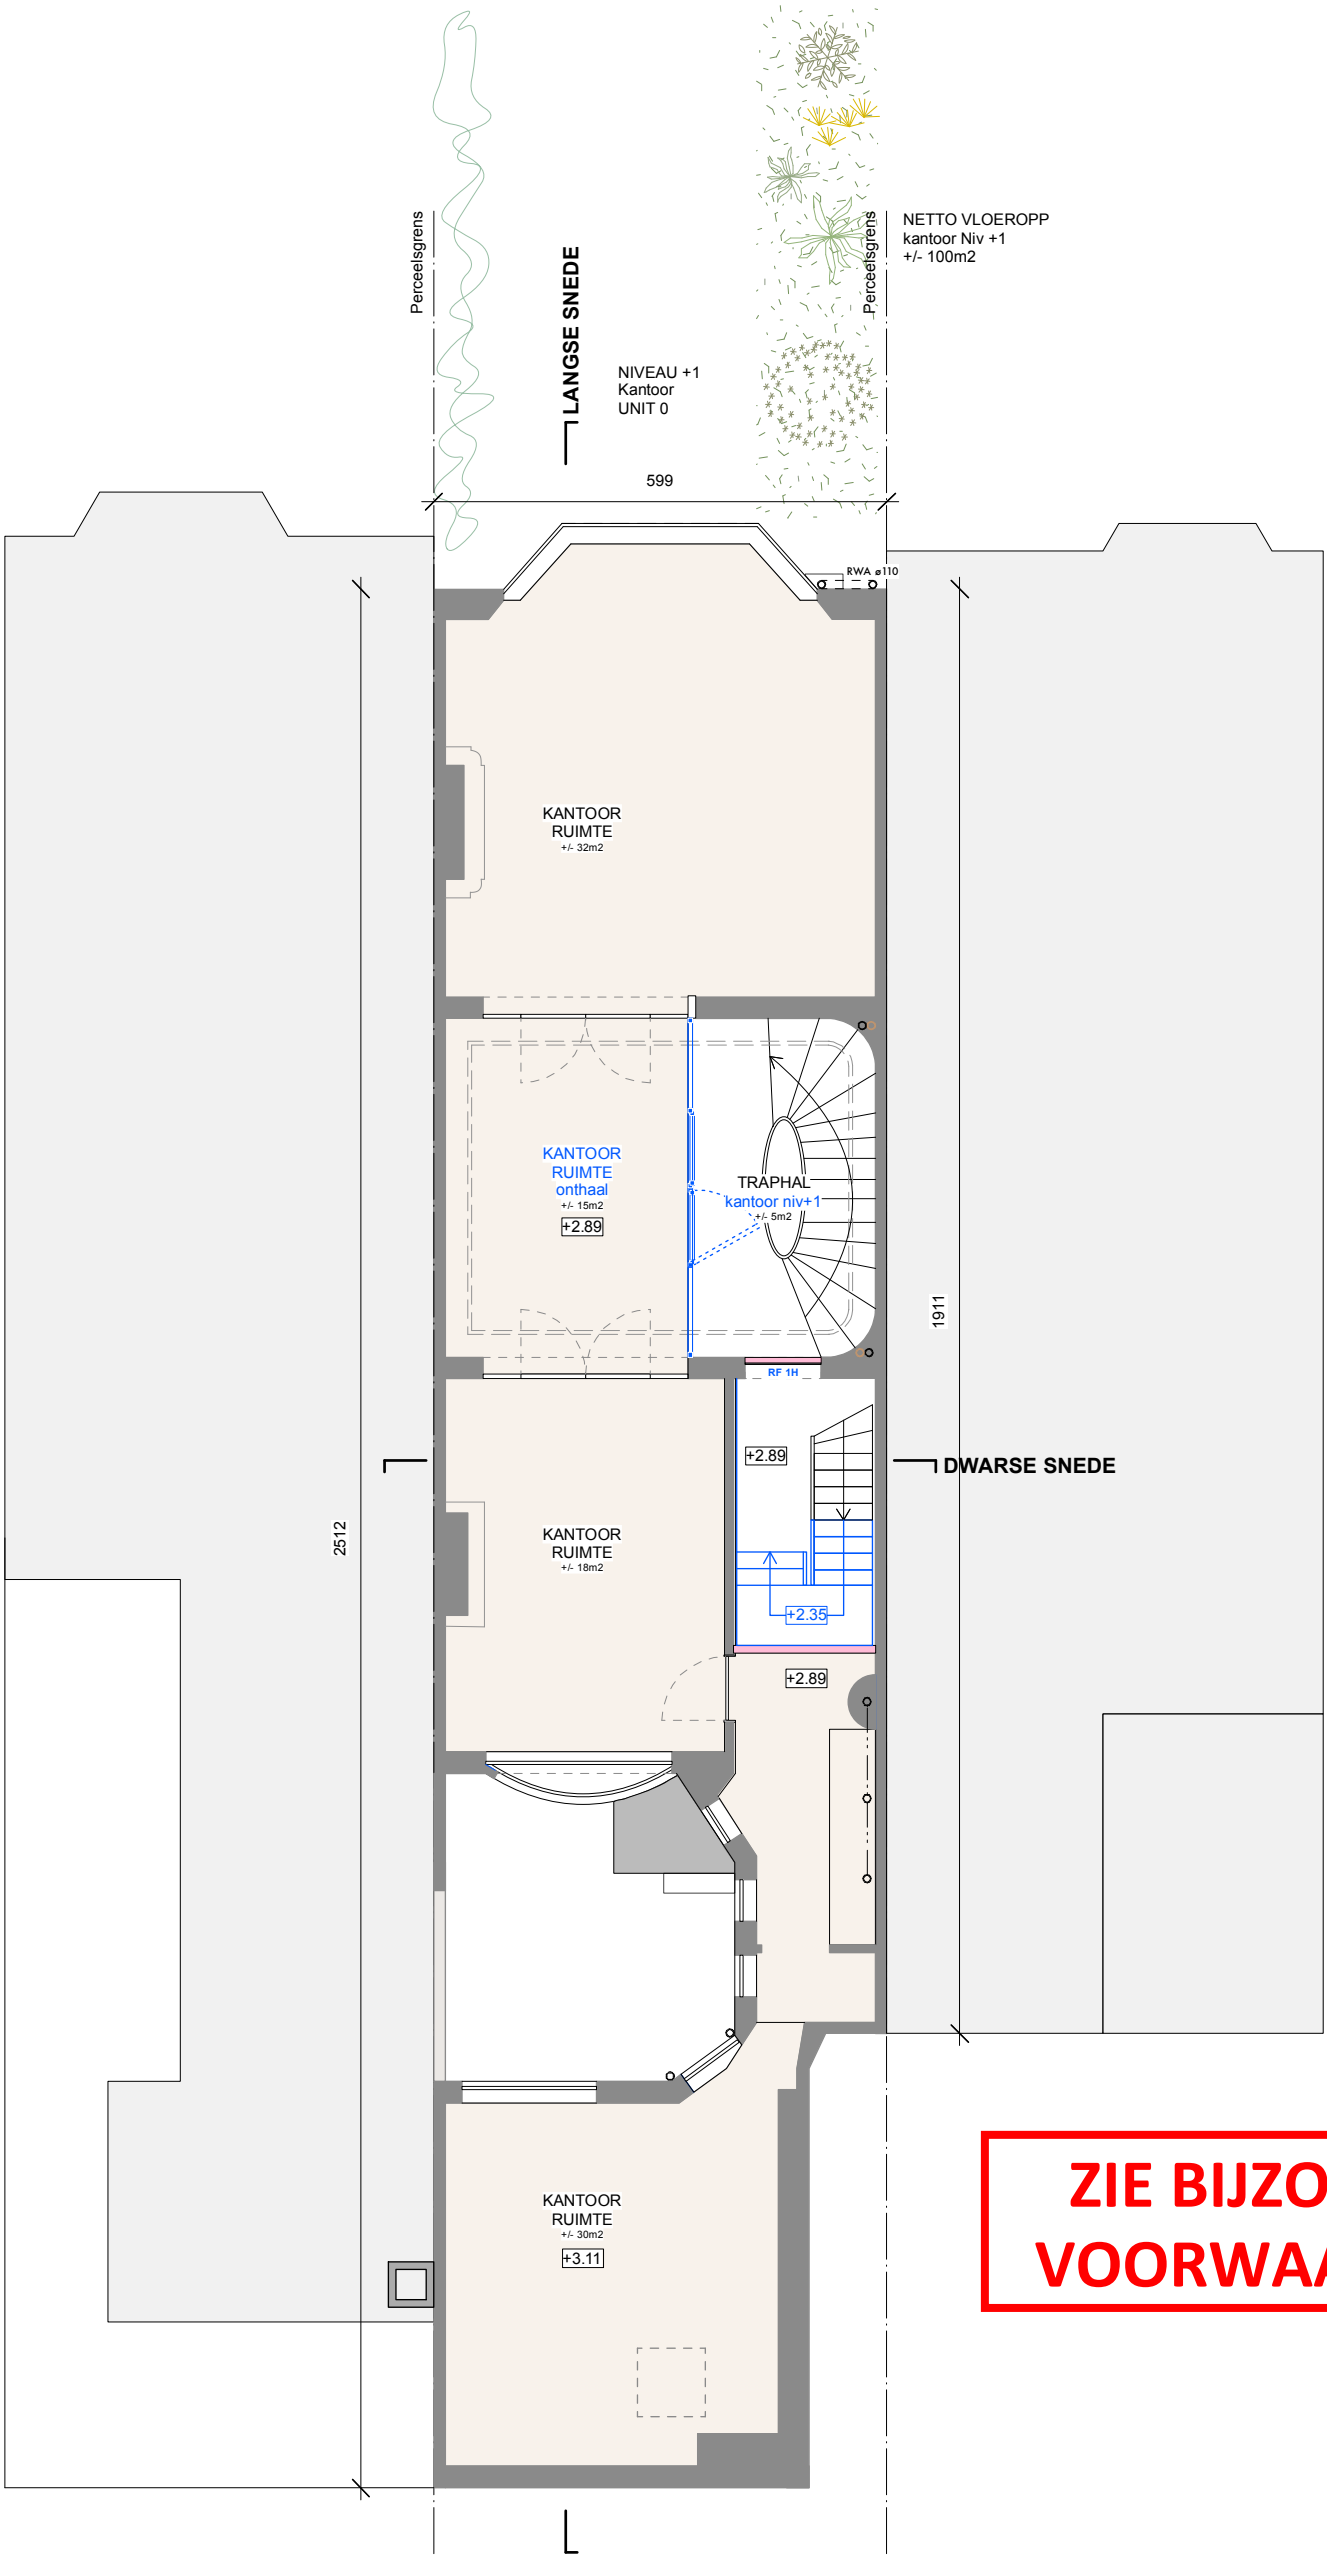

**ZIE BIJZONDERE
VOORWAARDE(N)**

legende

- Nieuw
- Invulwanden RF

PLAN NIV+1 NIEUWE TOESTAND schaal 1/100

