



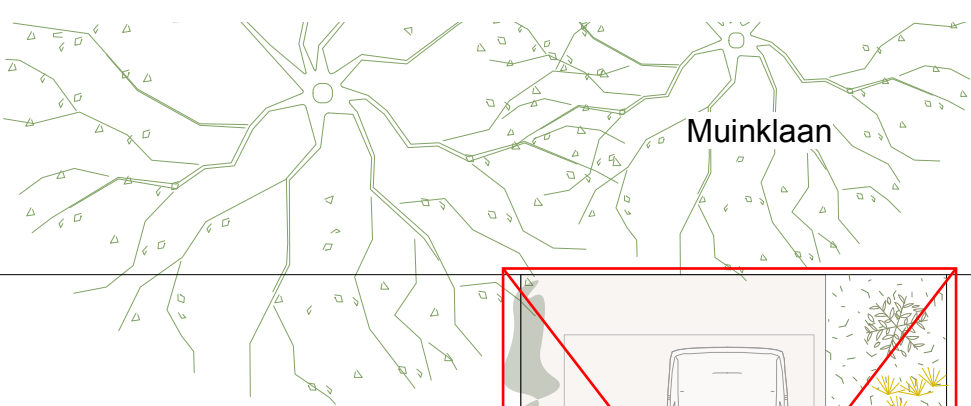

Muinklaan


ZIE BIJZONDERE
VOORWAARDE(N)

Uitgesloten uit de vergunning
Het voorzien van een autostaanplaats in de voortuin

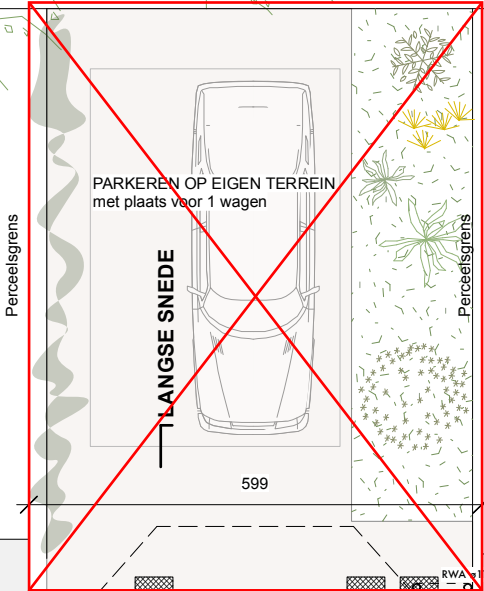

NETTO VLOEROPP
kantoor Niv gelijkvloers
+/- 57m2

NETTO VLOEROPP
app + studio Niv gelijkvloers
+/- 65m2

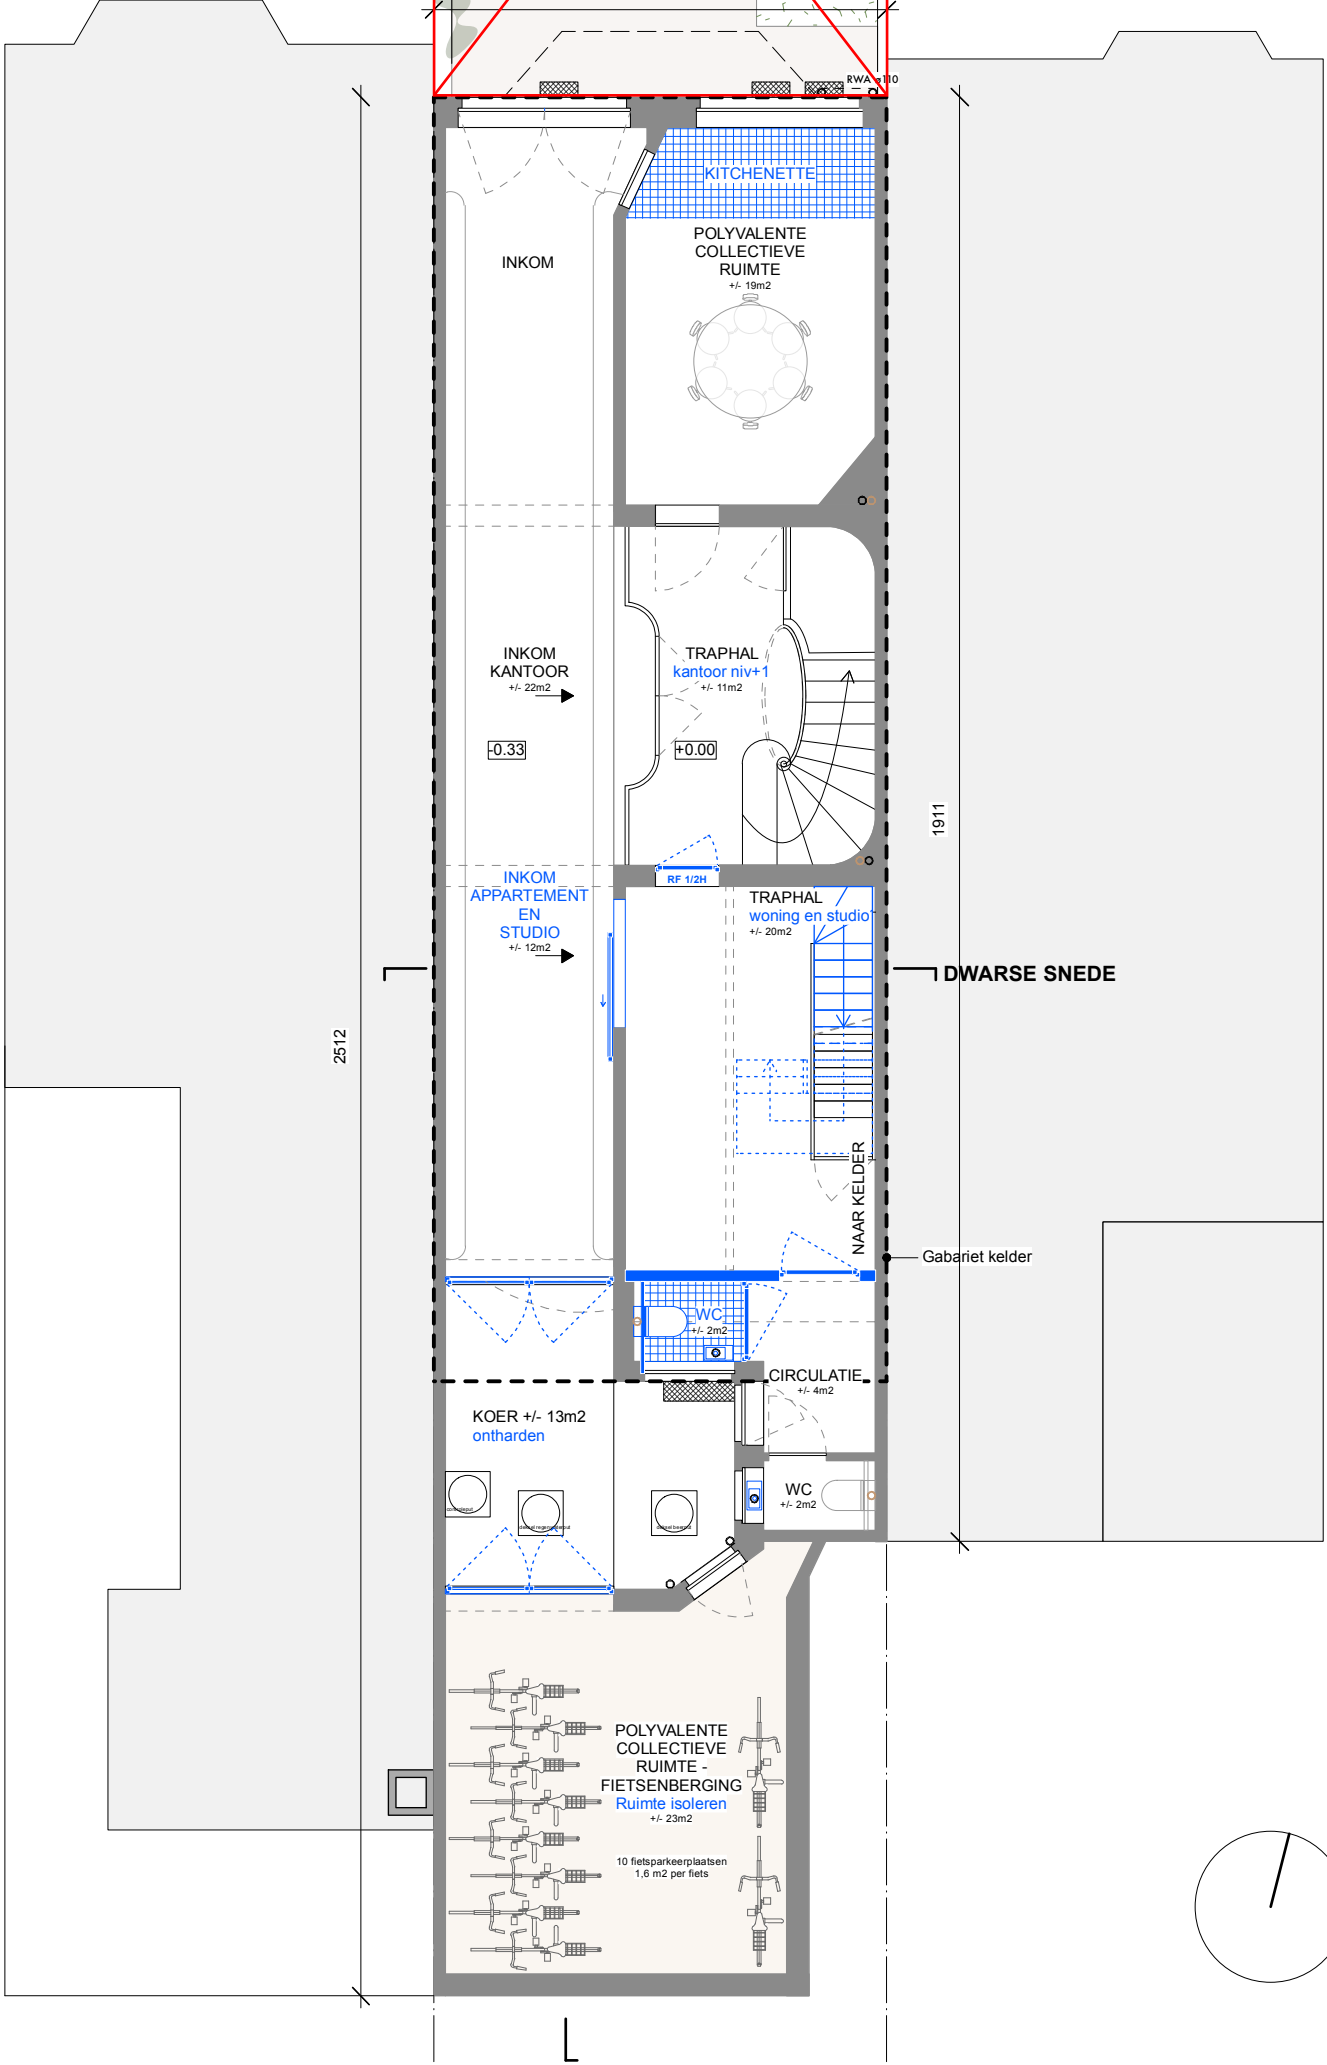

legende

— Nieuw

PLAN GELIJKVLOERS NIEUWE TOESTAND schaal 1/100

