


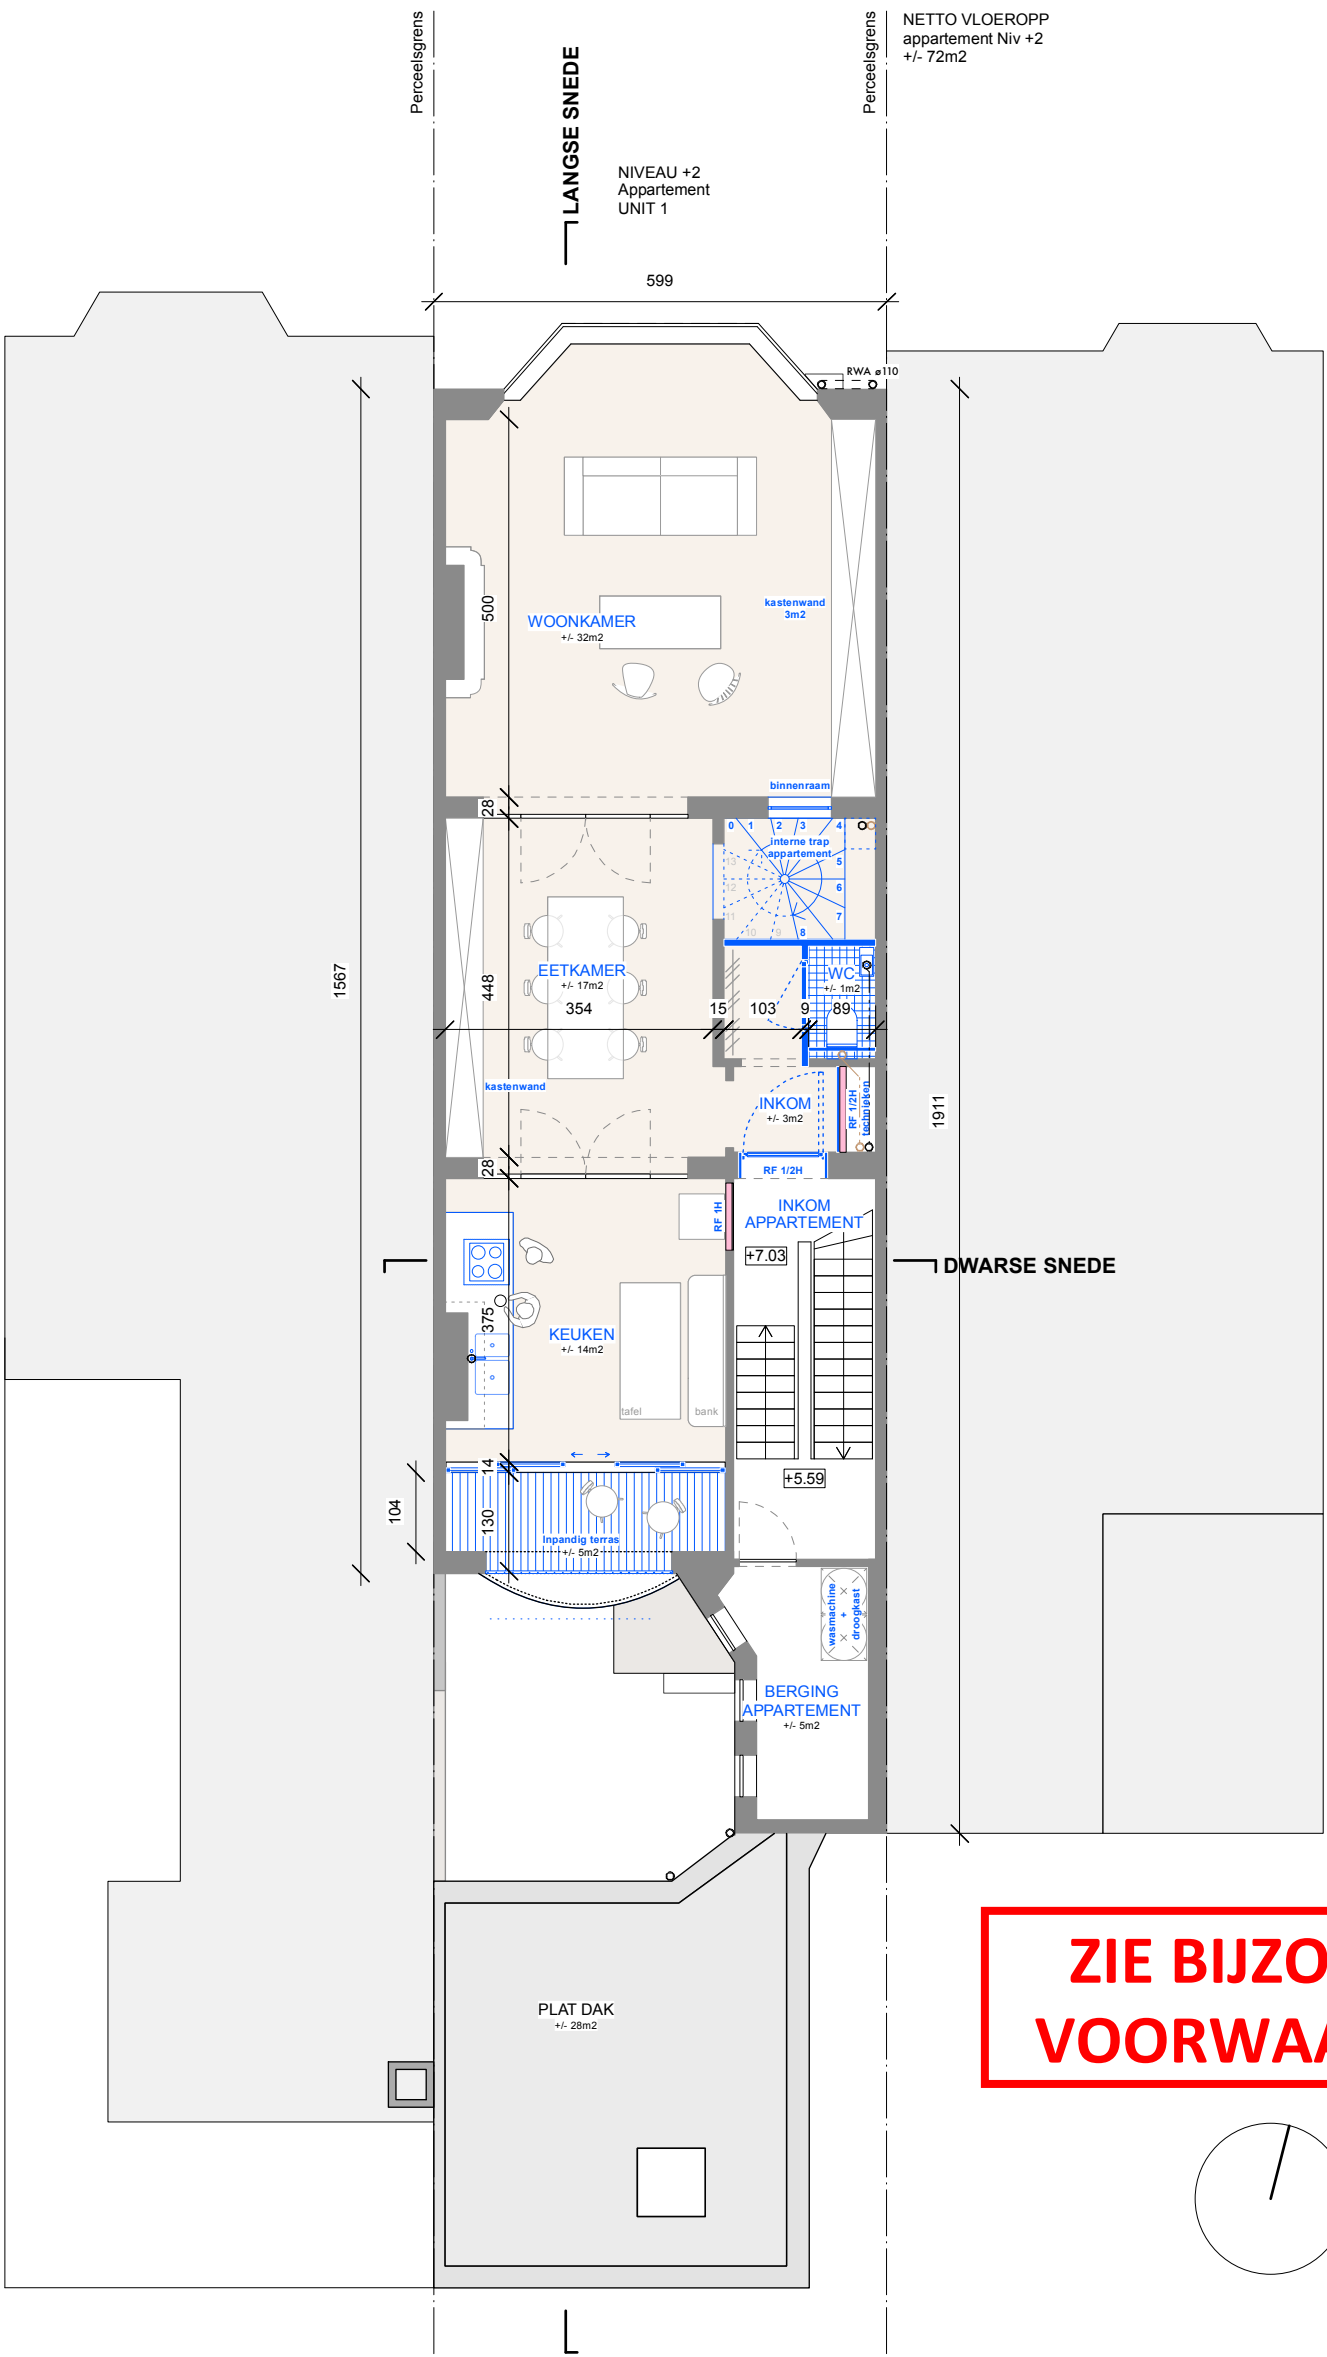

legende

- Nieuw
- Invulwanden RF

PLAN NIV+2 NIEUWE TOESTAND schaal 1/100

