


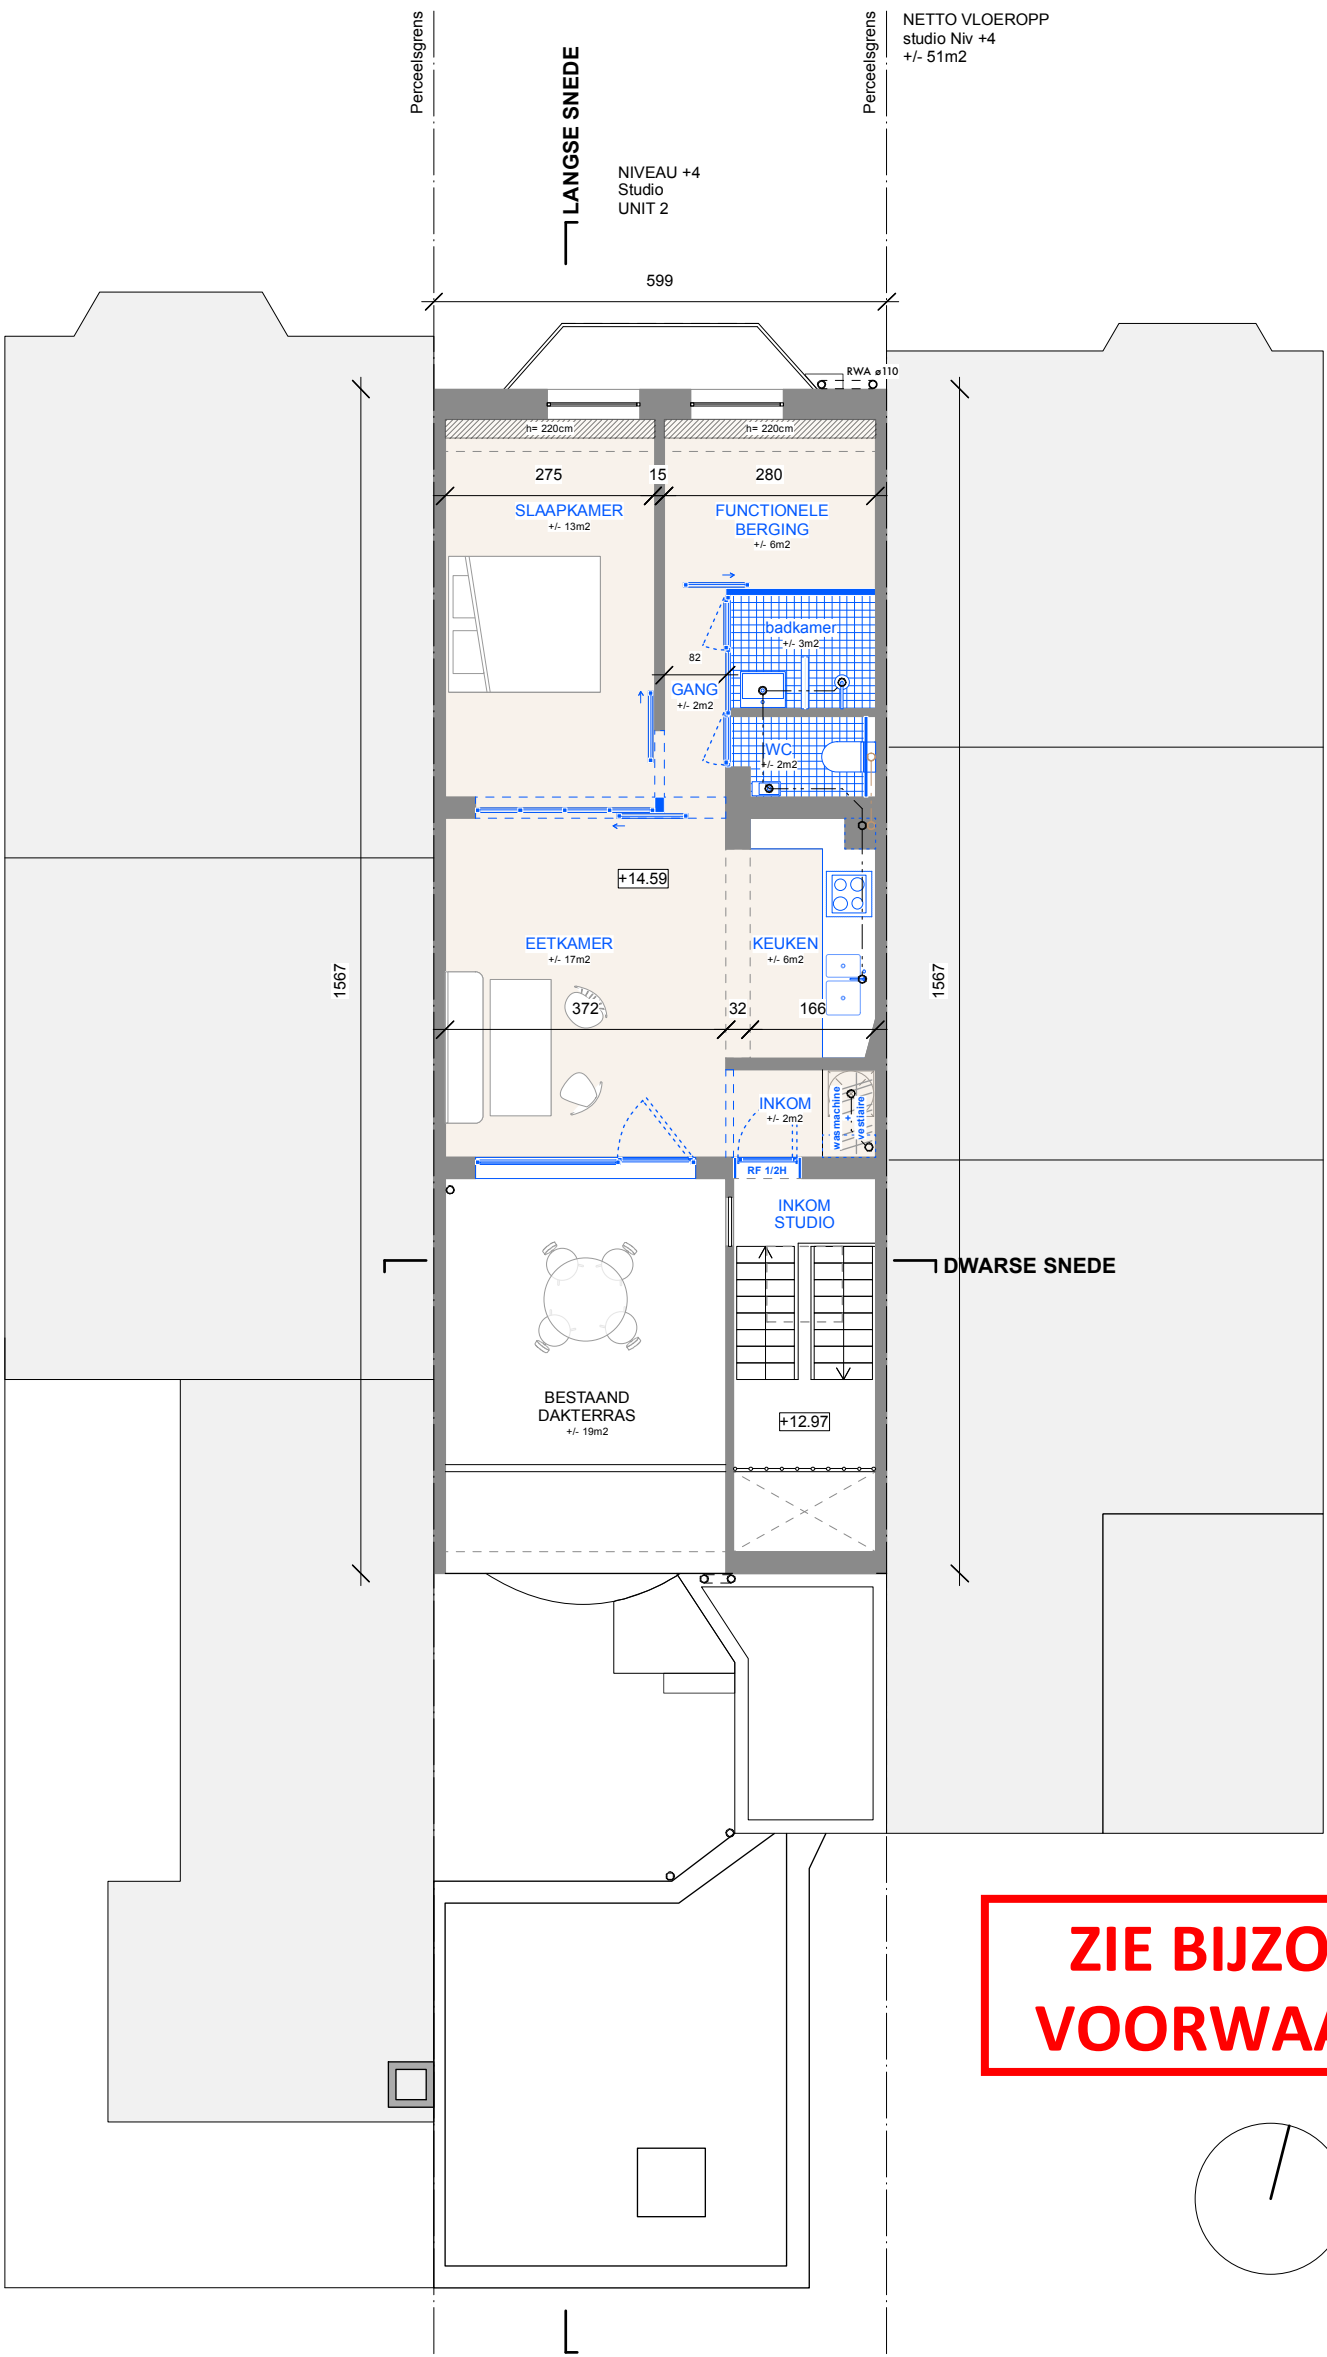

legende

— Nieuw

PLAN NIV+4 NIEUWE TOESTAND schaal 1/100

0 250cm
de maatvoering is in cm