
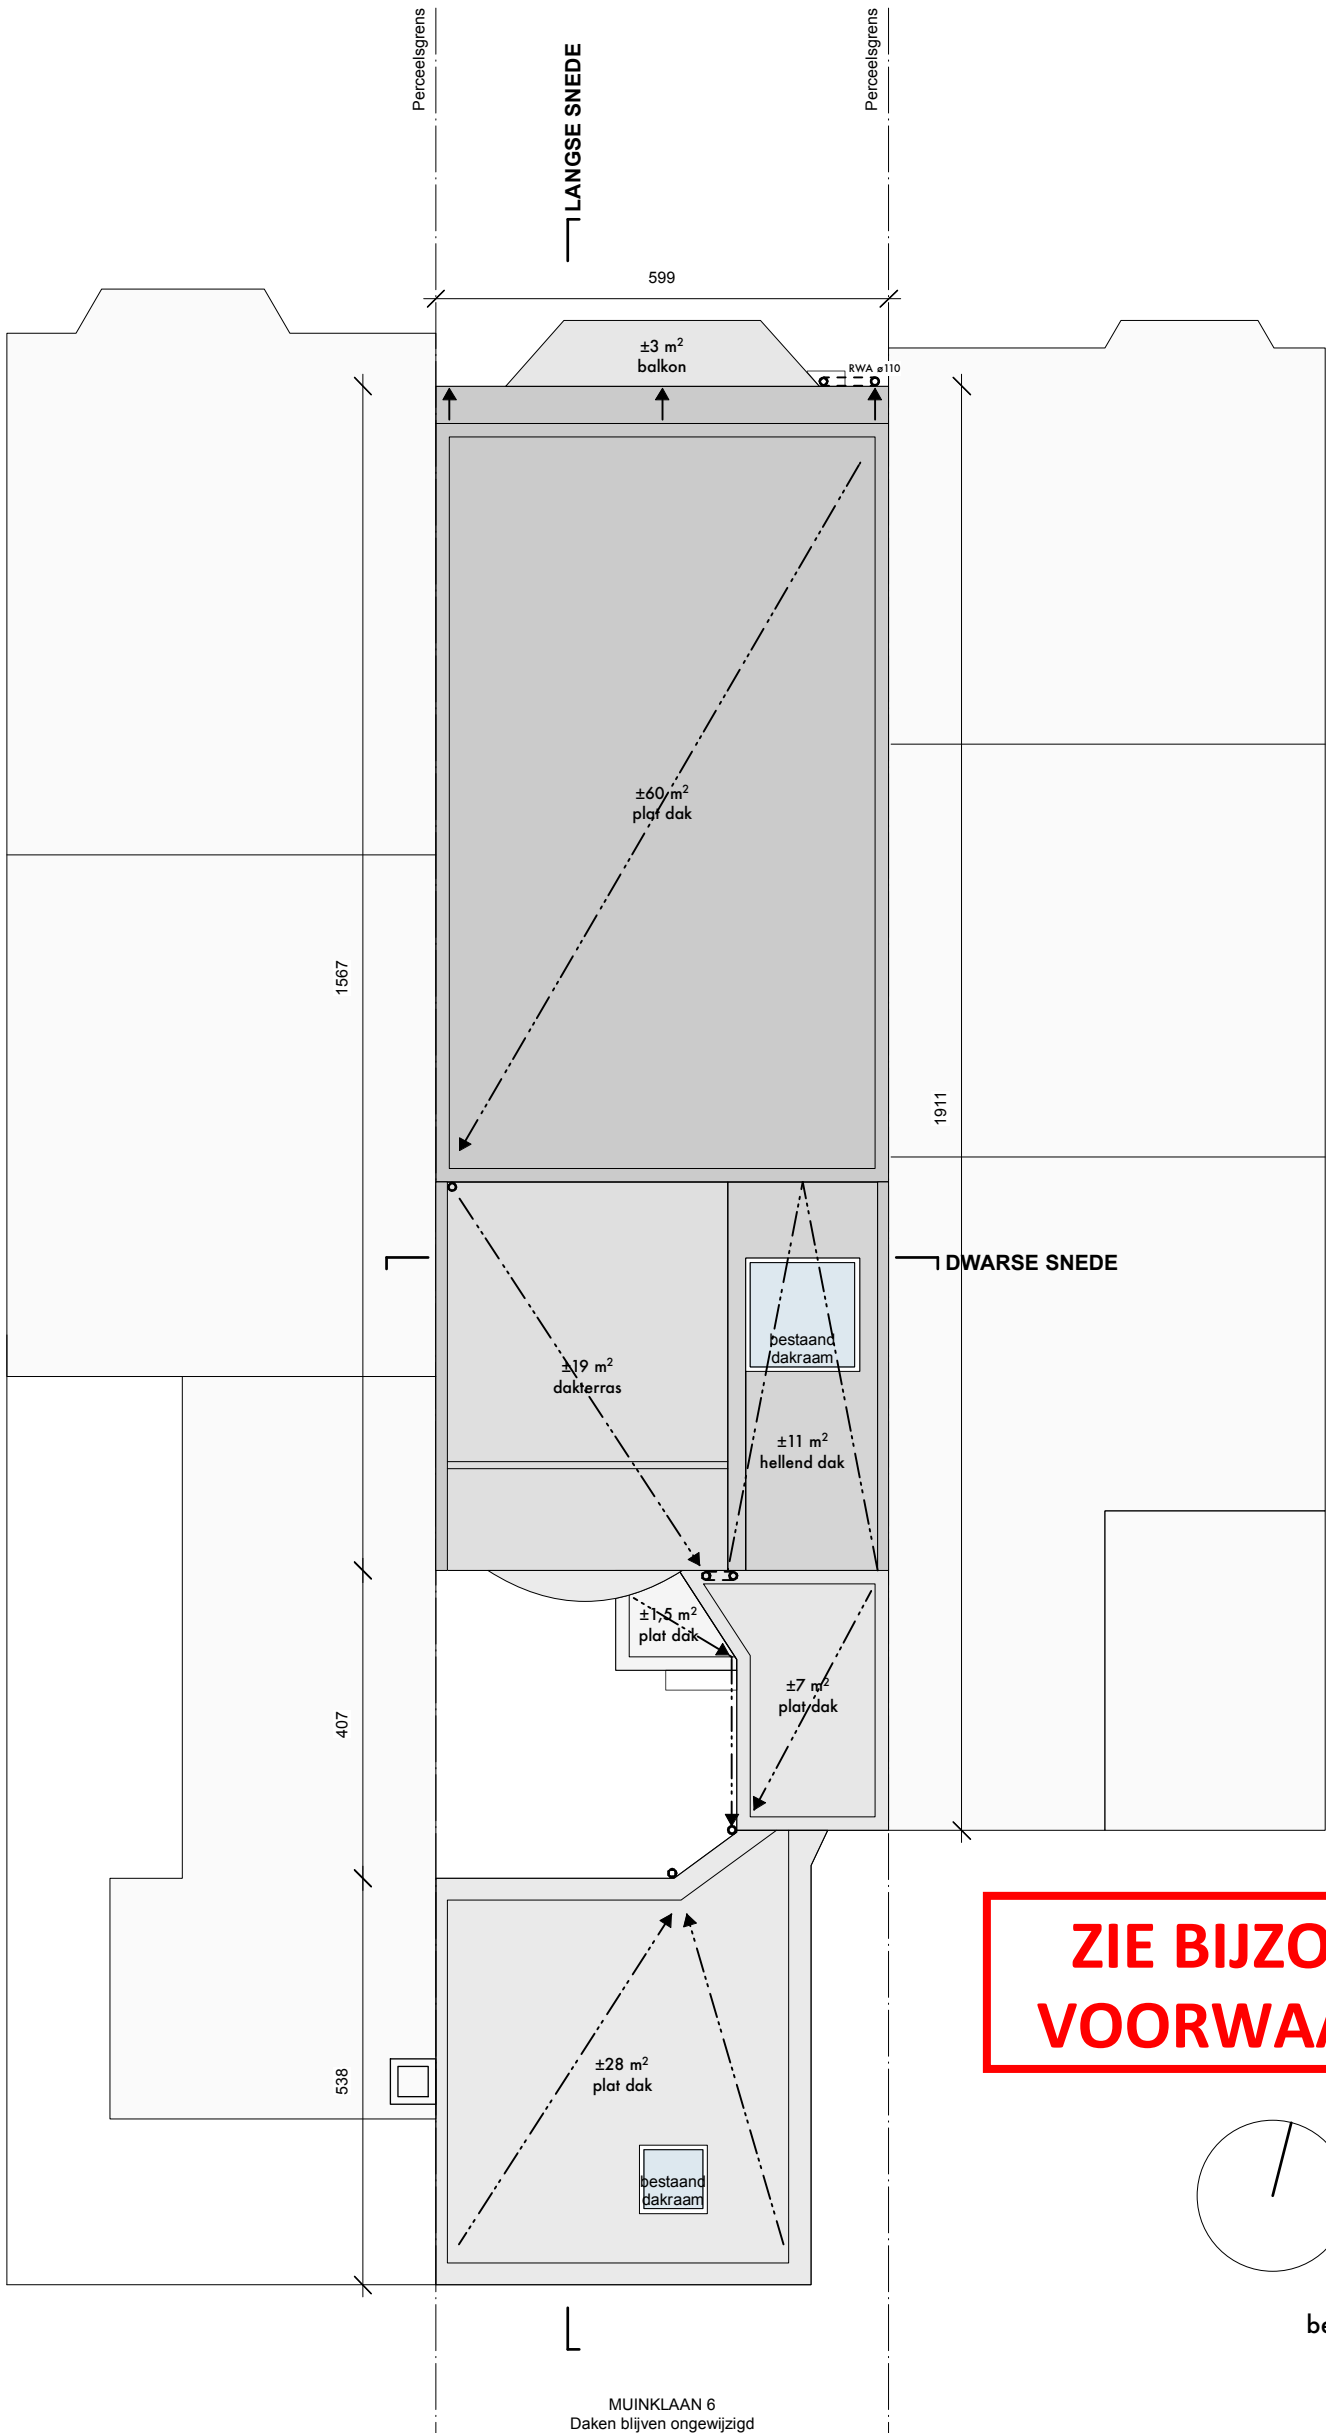


legende

Verloop RWA

DAKENPLAN NIEUWE TOESTAND schaal 1/100

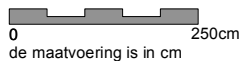

bestaande toestand= nieuwe toestand