


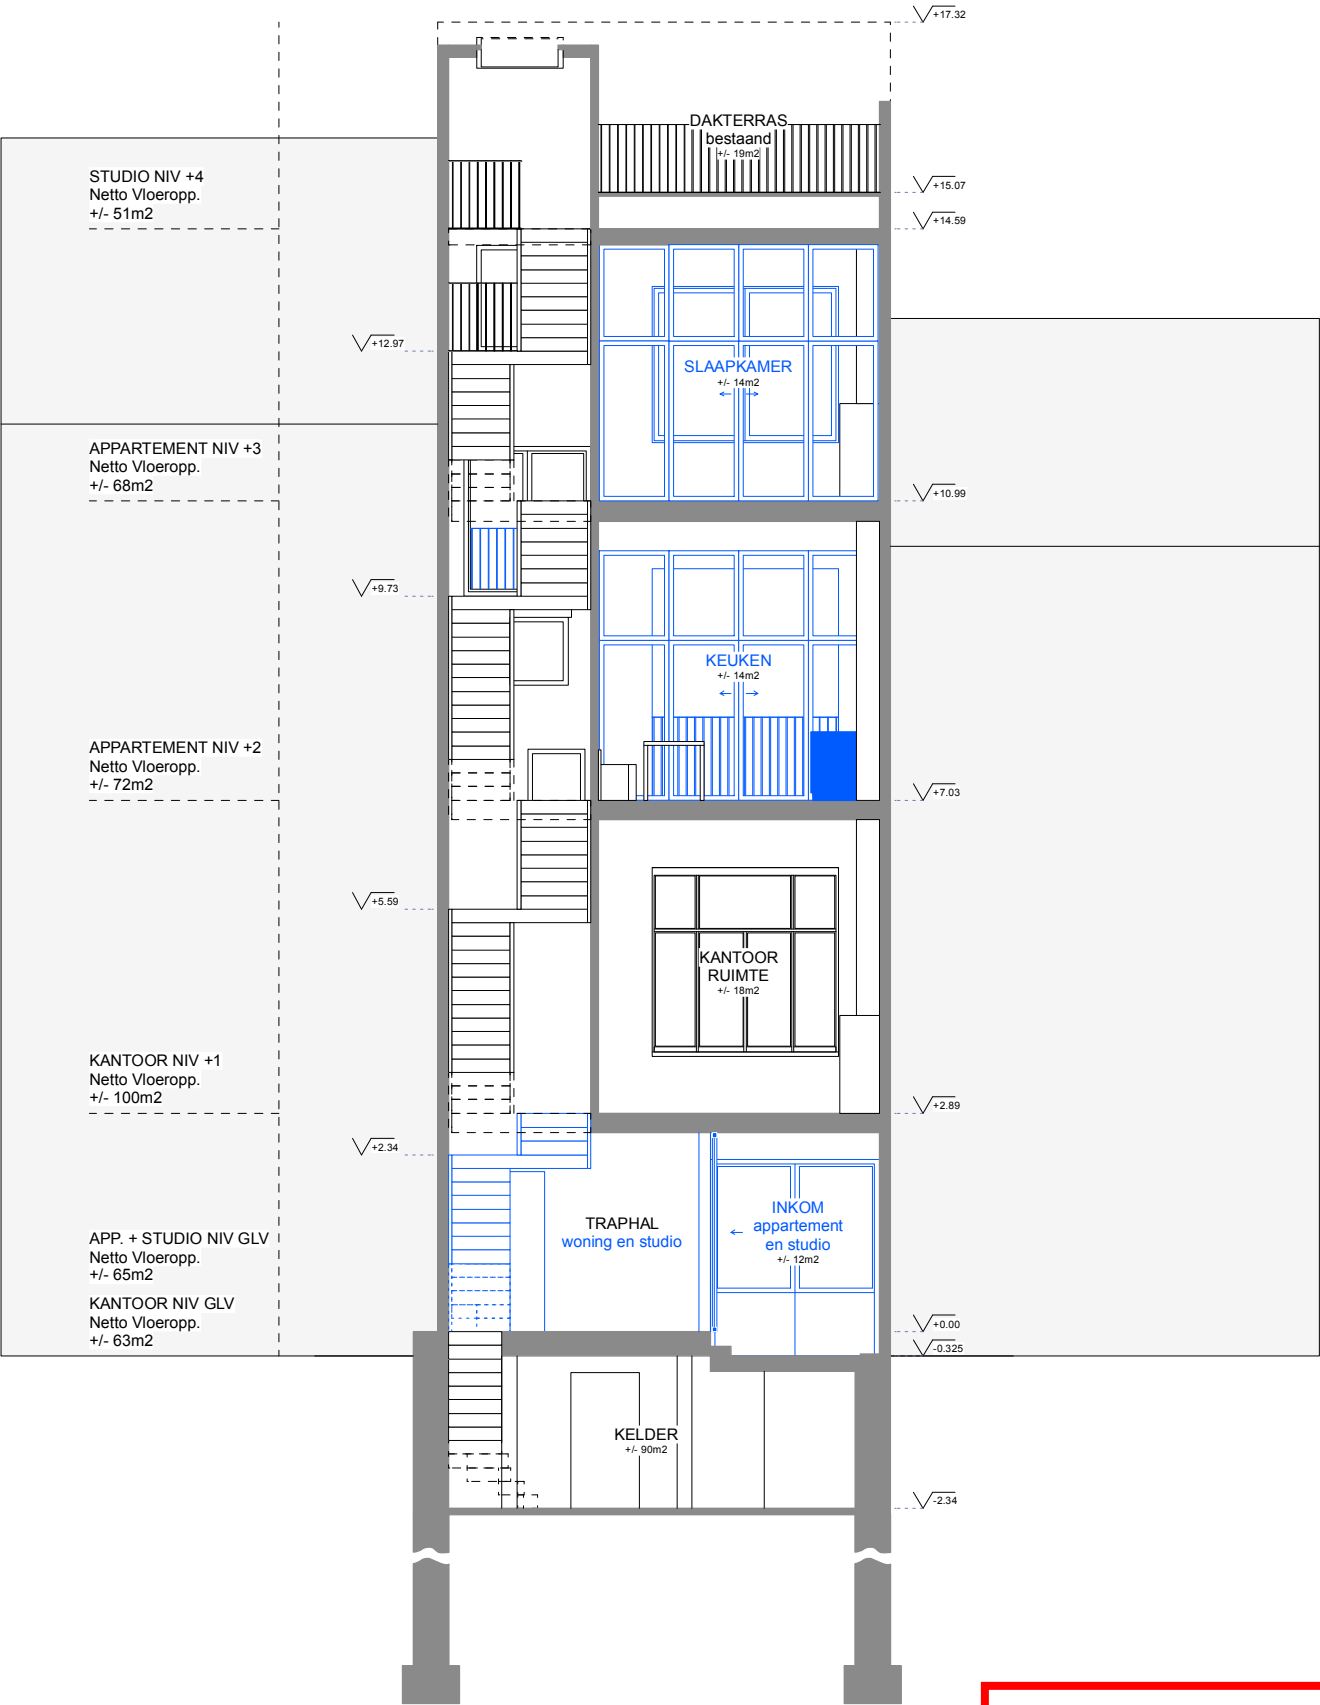

**ZIE BIJZONDERE
VOORWAARDE(N)**

legende

Nieuw

DWARSE SNEDE NIEUWE TOESTAND schaal 1/100

