


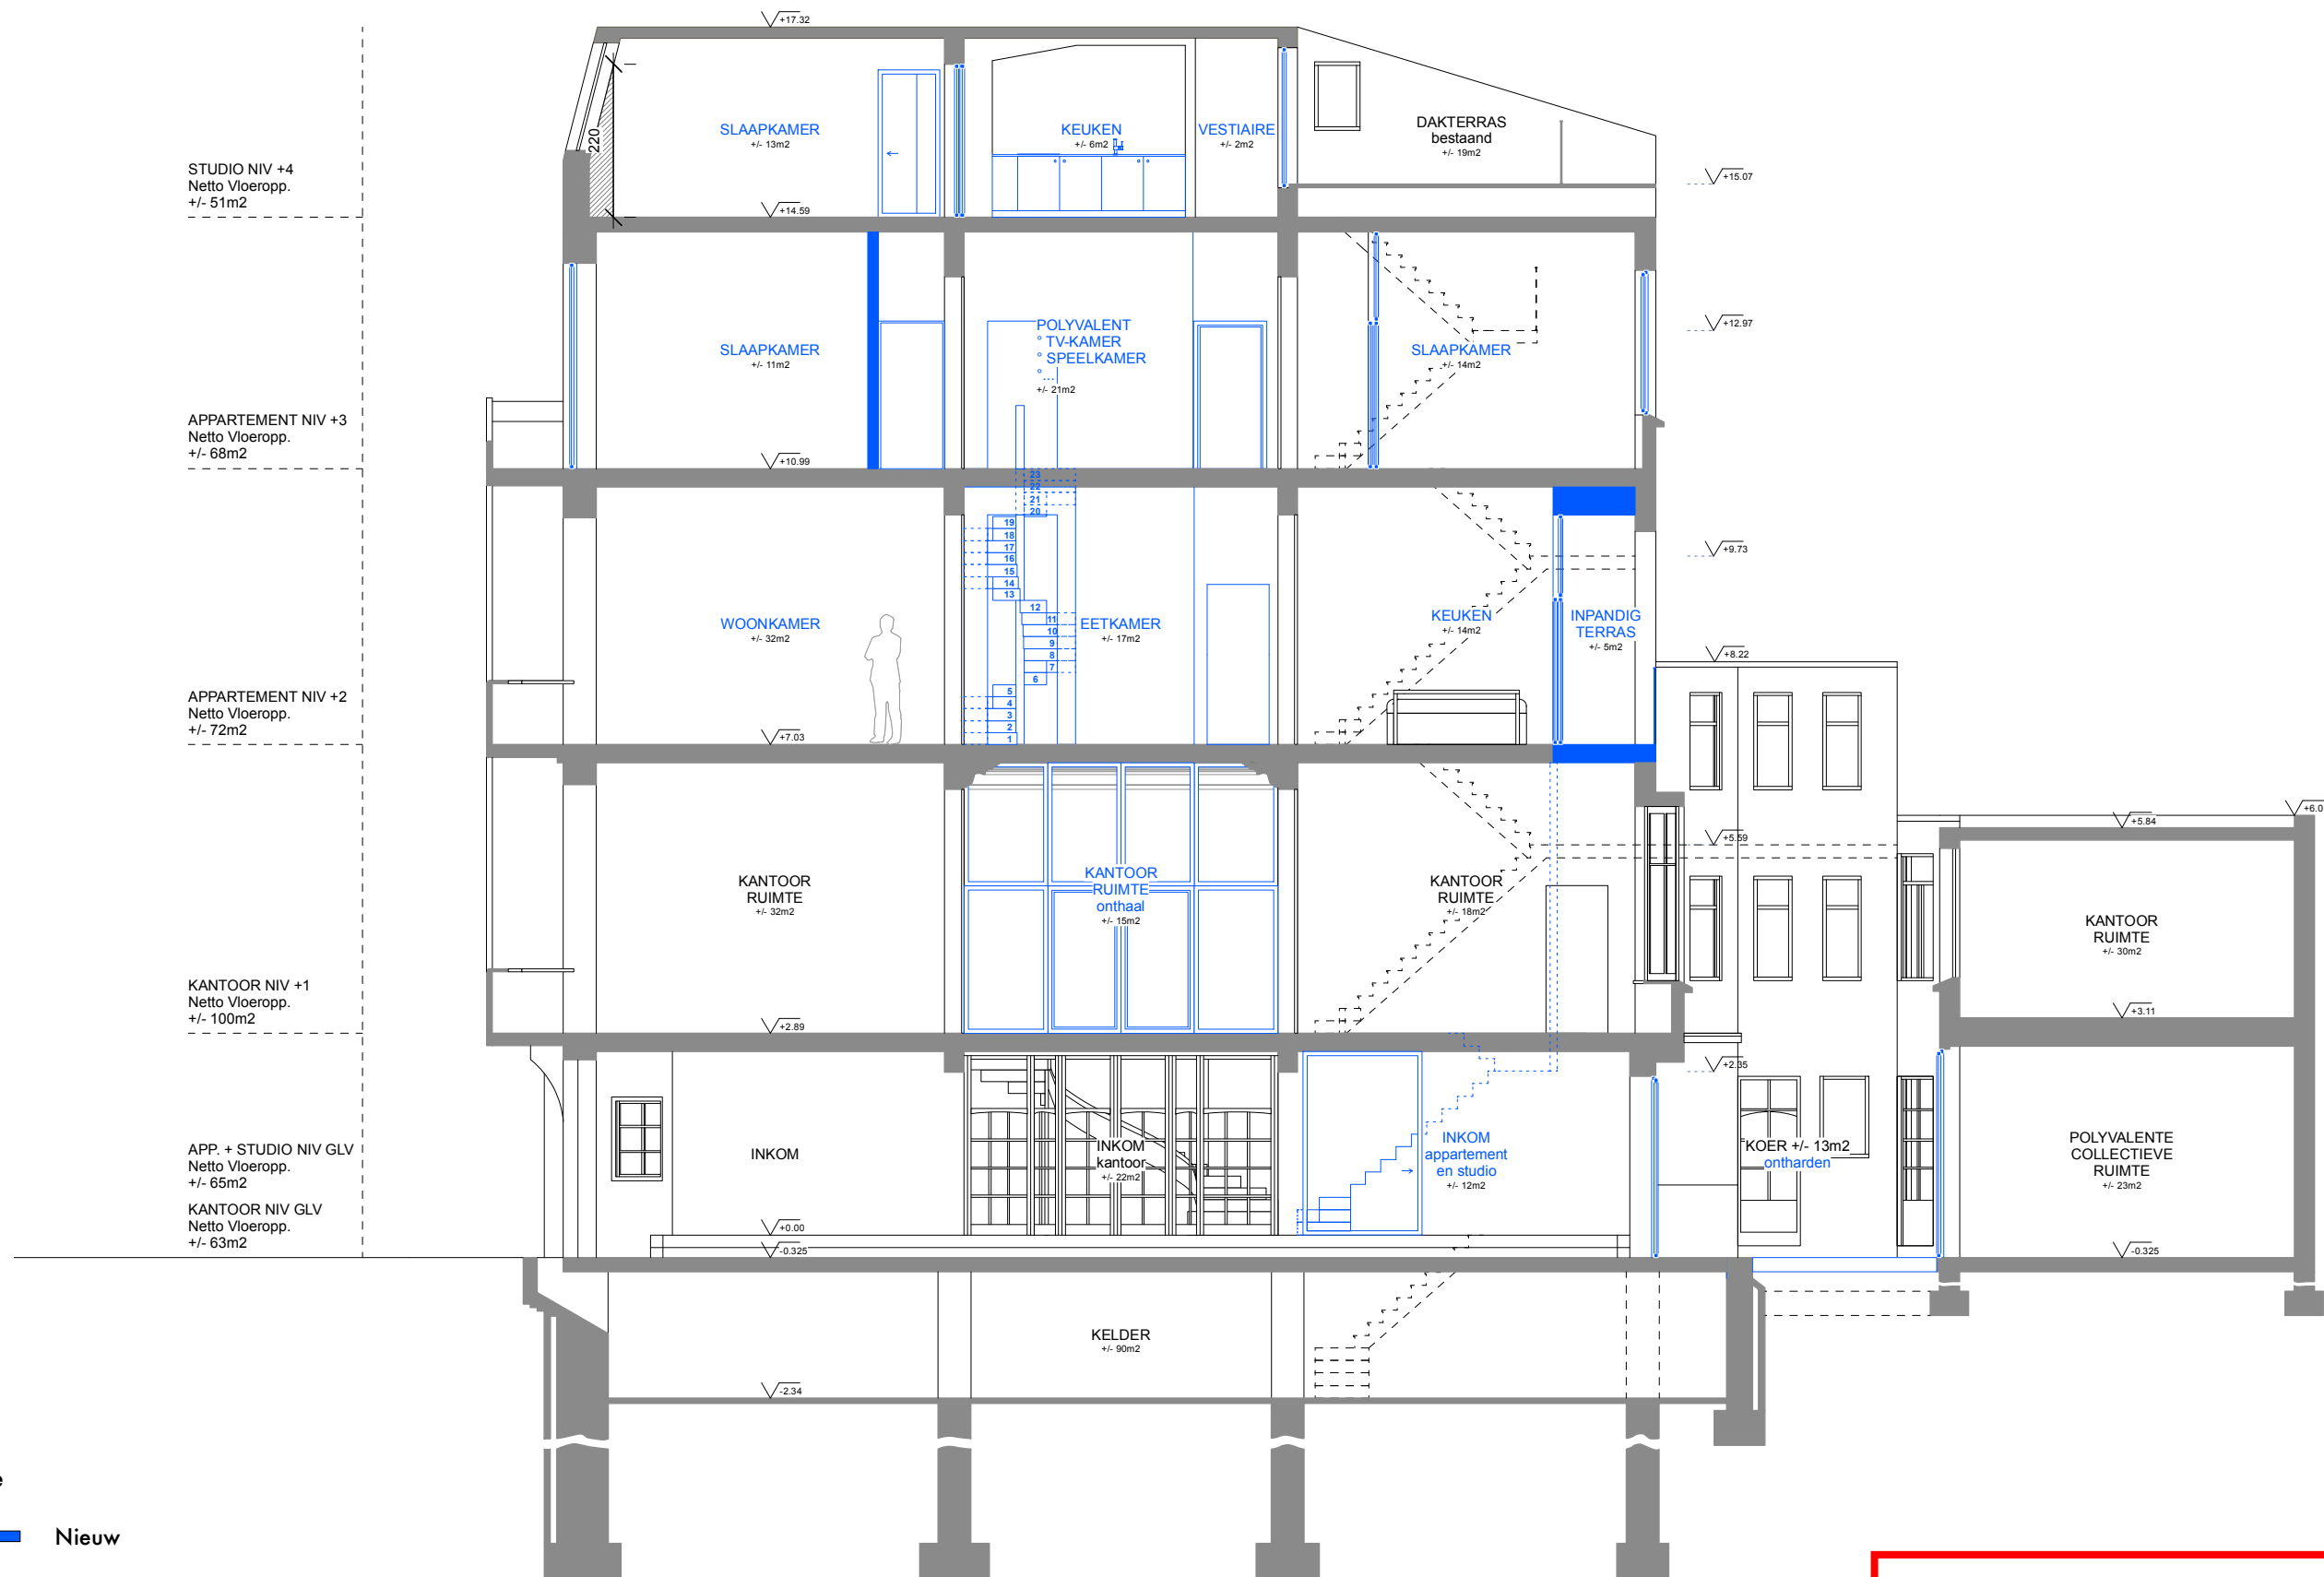

**ZIE BIJZONDERE
VOORWAARDE(N)**

LANGSE SNEDE NIEUWE TOESTAND schaal 1/100

0 250cm
de maatvoering is in cm